

唐桑北IC～県境(No. 10～No. 150)工事進捗状況 ※IC名及び構造物名は全て仮称


H28年3月上旬時点

《工事の種類》

- 改良** 盛土・切土・排水・地盤改良を主に行う工事  
例：○○改良工事・○○道路改良工事
- 橋梁** 車が通行する橋梁をつくる工事  
例：○○下部工工事・○○上部工工事
- 函渠** 人・車・河川が横断する函渠をつくる工事
- トンネル** 車が通行するトンネルをつくる工事  
例：○○トンネル工事

〔凡例〕

- 橋梁・公道橋
- トンネル
- 道路函渠
- 水路函渠
- 完成

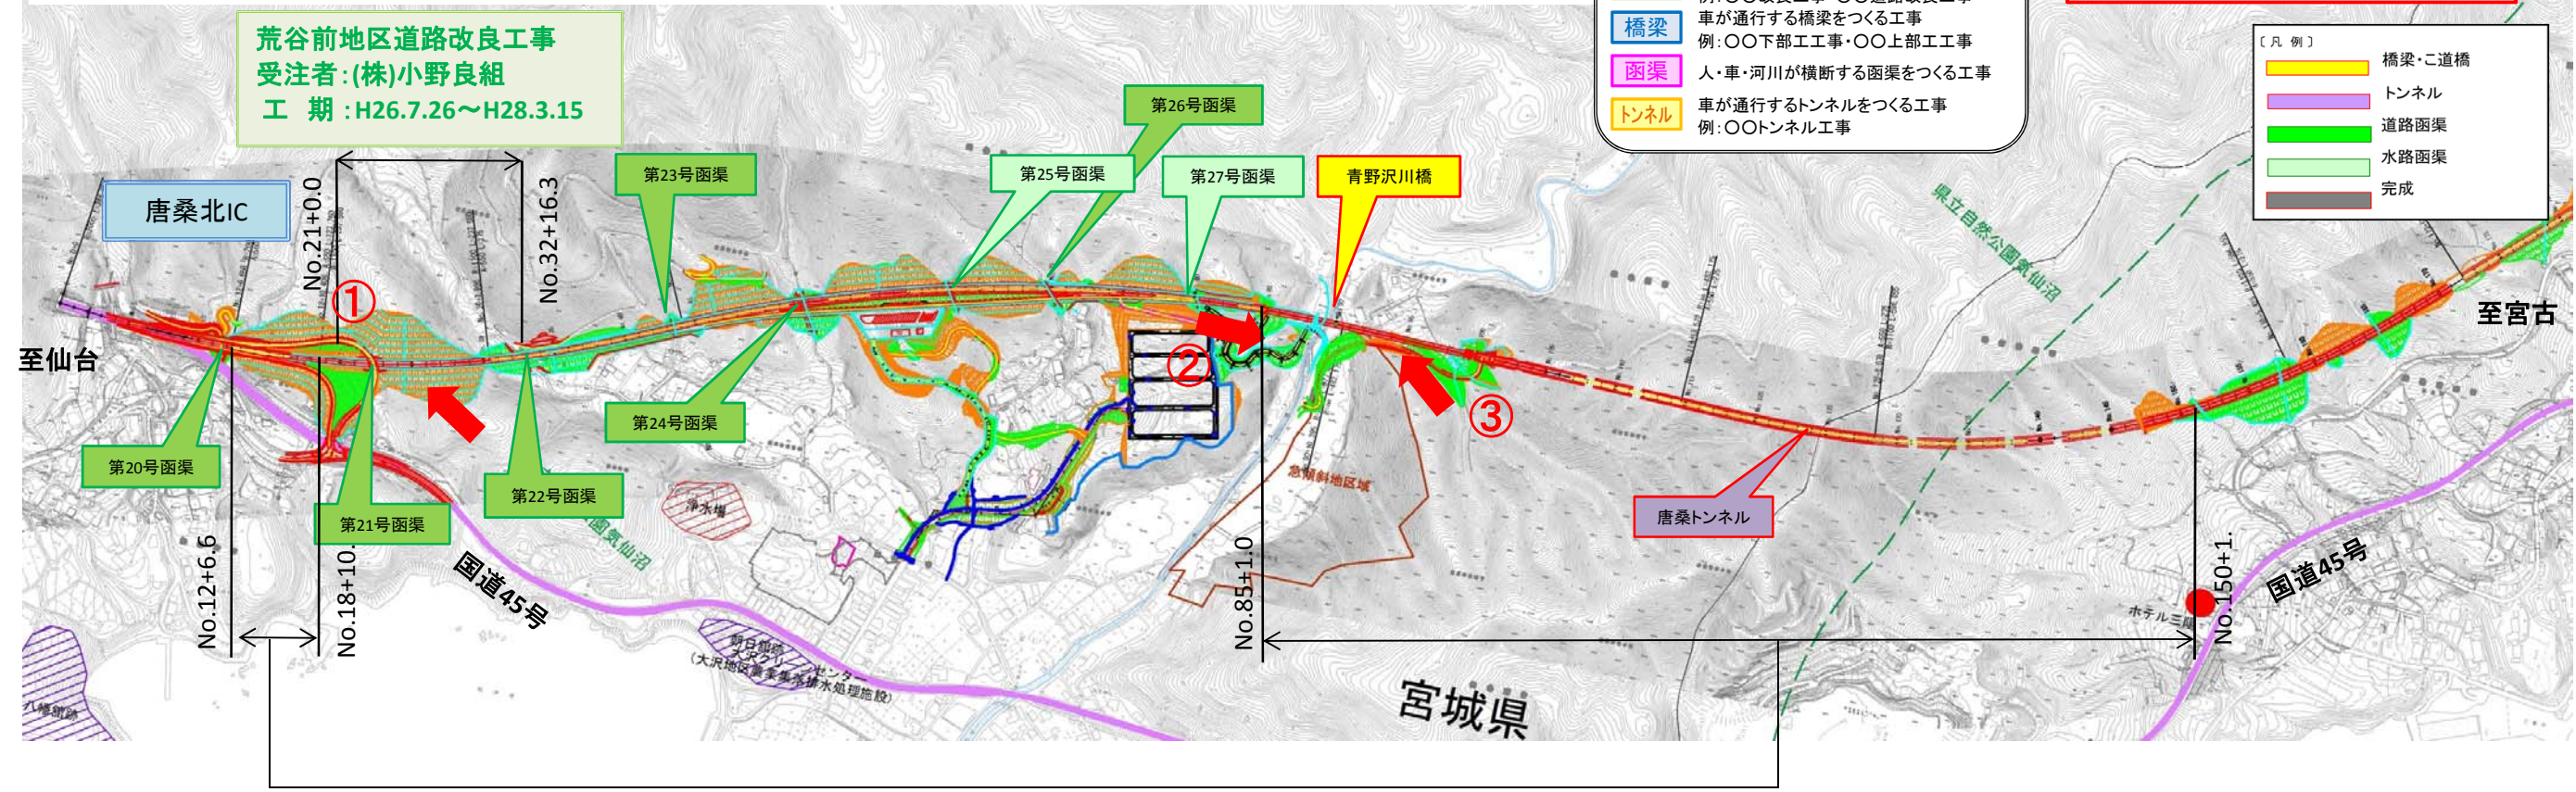

唐桑地区トンネル工事  
受注者: 国道45号唐桑地区トンネル工事  
三井住友・岩田地崎特定建設工事  
共同企業体  
工期: H27.1.7～H28.10.21

① 起点側から終点側を望む



法面植生状況

② 起点側から終点側を望む



下部工構築状況

③ 終点側から起点側を望む



橋脚基礎施工状況