


気仙沼北IC～唐桑南IC (No. 250～No. 415) 工事進捗状況 ※IC名及び構造物名は全て仮称

H28年5月上旬時点

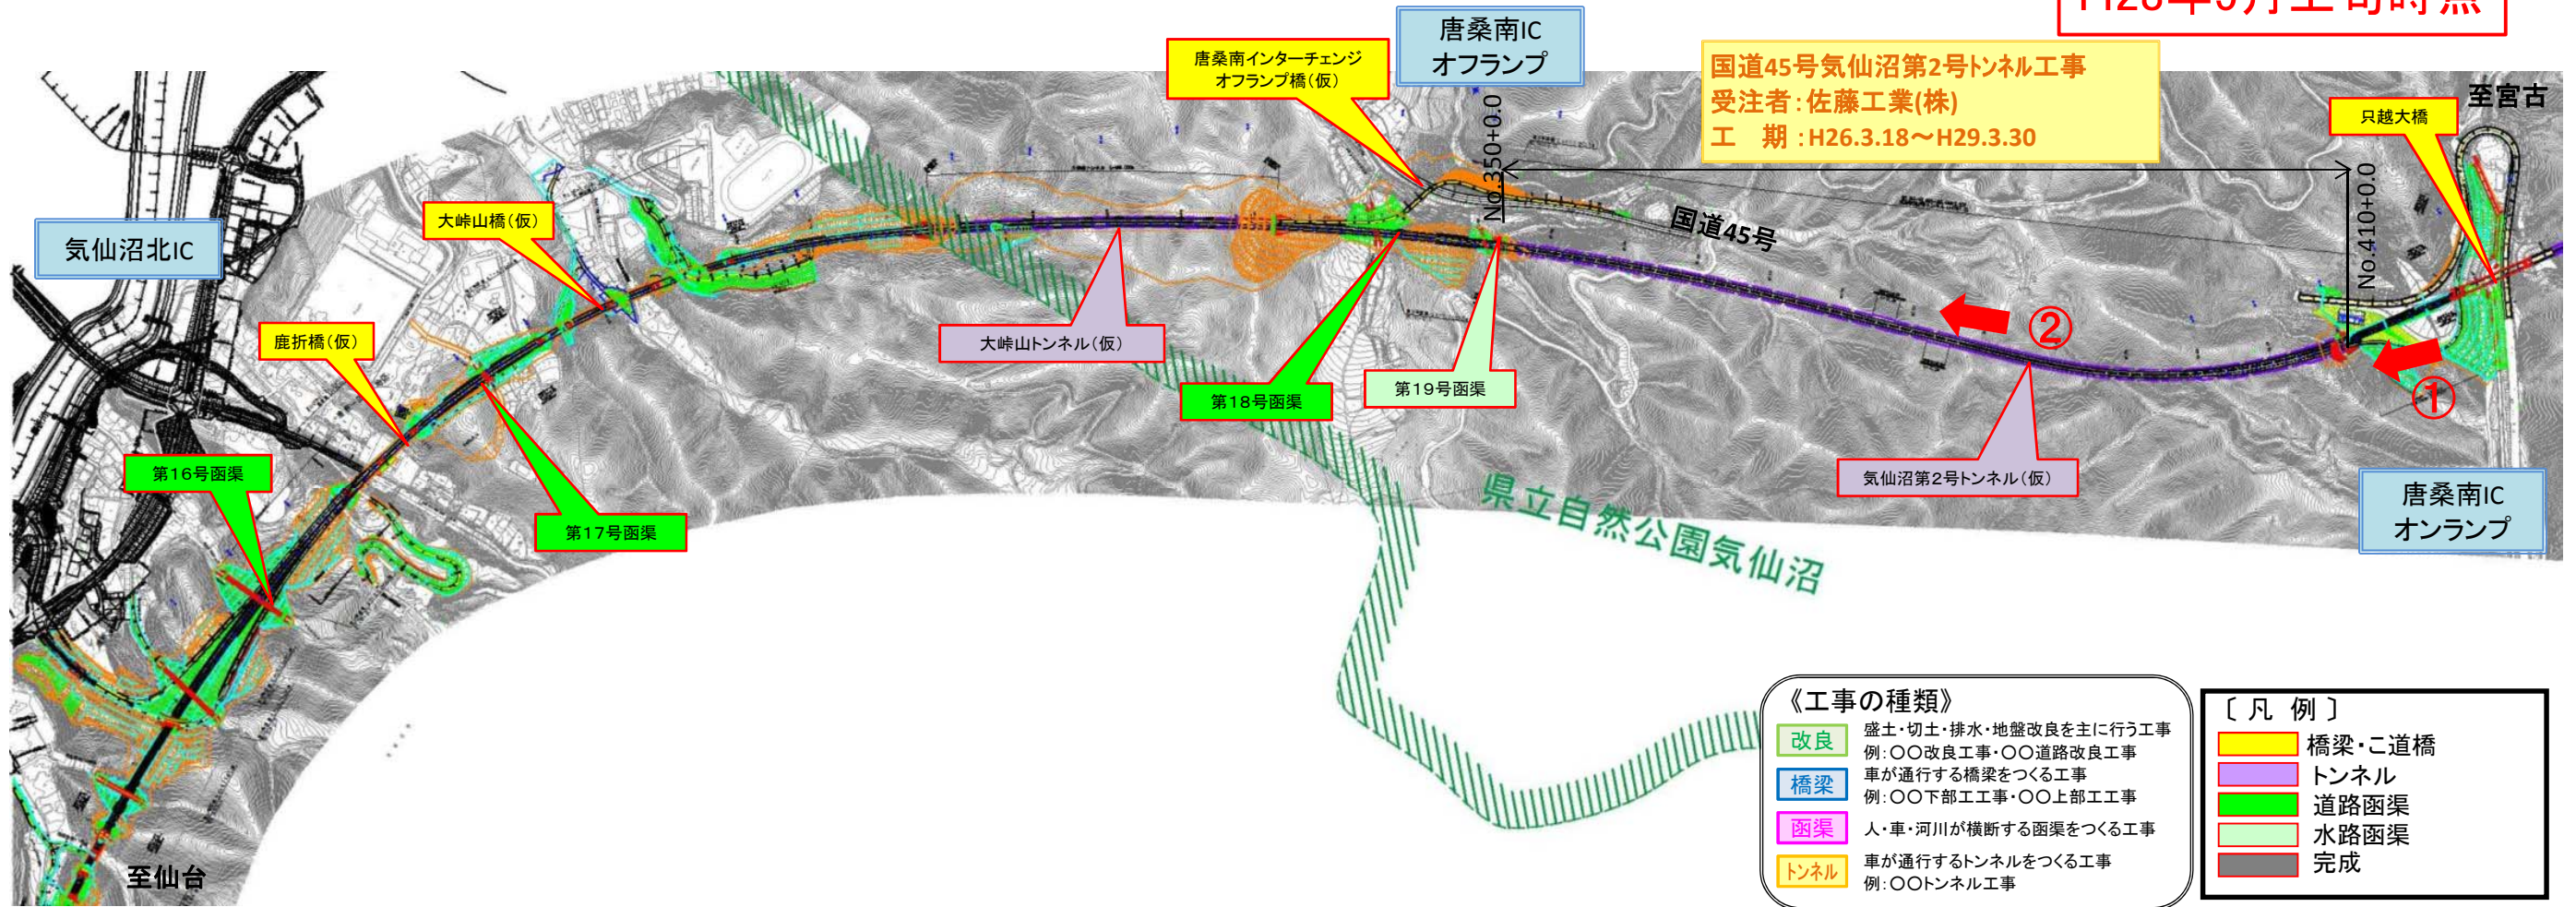

▲No410から坑口を望む



▲気仙沼第2号トンネル内切羽の状況を望む