


気仙沼道路[気仙沼港IC～大島IC](No. 95～No. 170)工事進捗状況

H28年7月上旬時点

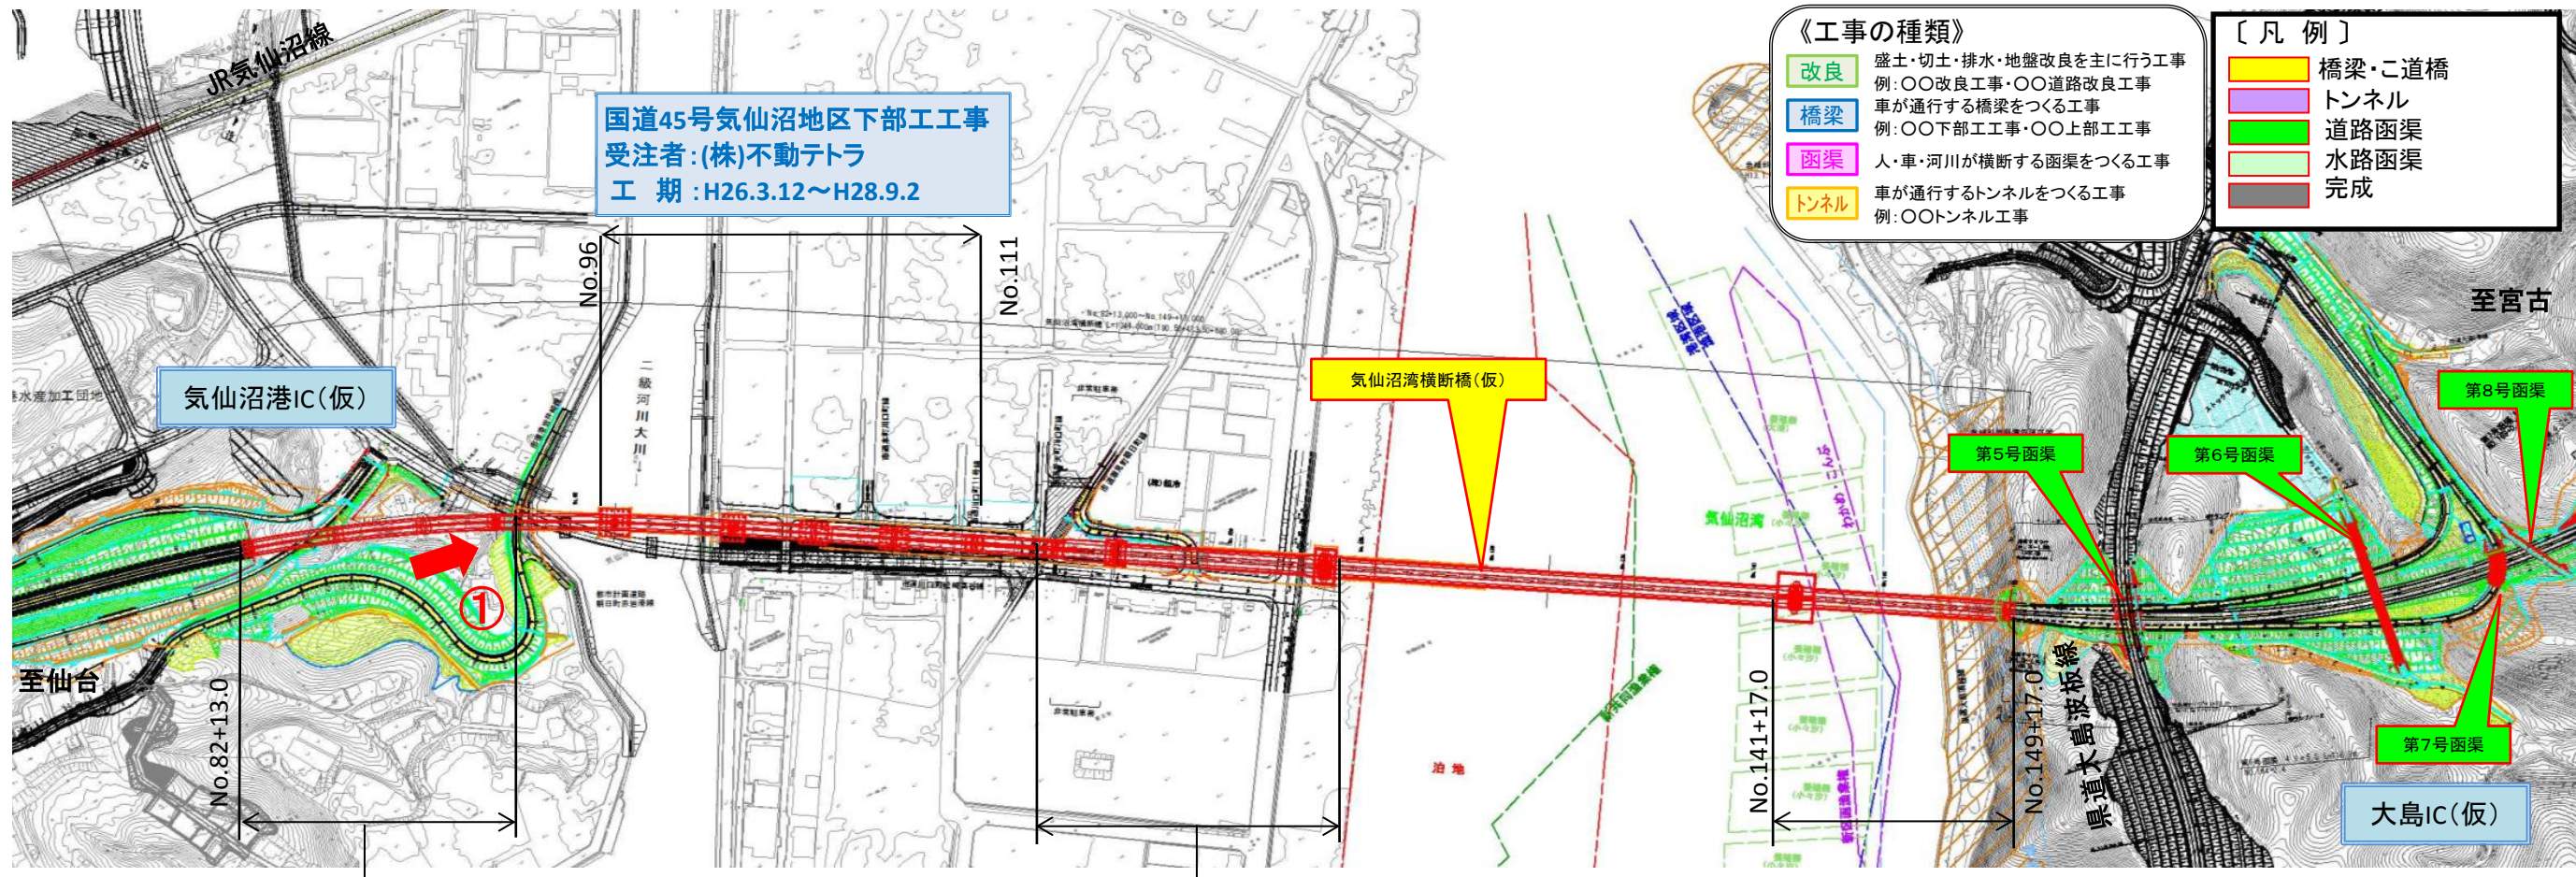

国道45号気仙沼地区下部工工事
受注者: (株)不動テトラ
工期: H26.3.12～H28.9.2

- 《工事の種類》
- 改良 盛土・切土・排水・地盤改良を主に行う工事
例: ○○改良工事・○○道路改良工事
 - 橋梁 車が通行する橋梁をつくる工事
例: ○○下部工工事・○○上部工工事
 - 函渠 人・車・河川が横断する函渠をつくる工事
 - トンネル 車が通行するトンネルをつくる工事
例: ○○トンネル工事

- 〔凡例〕
- 橋梁・公道橋
 - トンネル
 - 道路函渠
 - 水路函渠
 - 完成

国道45号気仙沼湾横断橋松崎地区下部工工事
受注者: 東亜・不動テトラ特定建設工事 共同企業体
工期: H27.4.6～H30.3.30

国道45号気仙沼湾横断橋小々汐地区下部工工事
受注者: 鹿島・東亜特定建設工事 共同企業体
工期: H27.4.6～H30.2.23

①



橋梁

▲No.83付近から終点側を望む

気仙沼湾横断橋(仮)全体一般図

