



# 気仙沼道路[気仙沼北IC～唐桑南IC](No. 250～No. 415) 工事進捗状況

H28年7月上旬時点

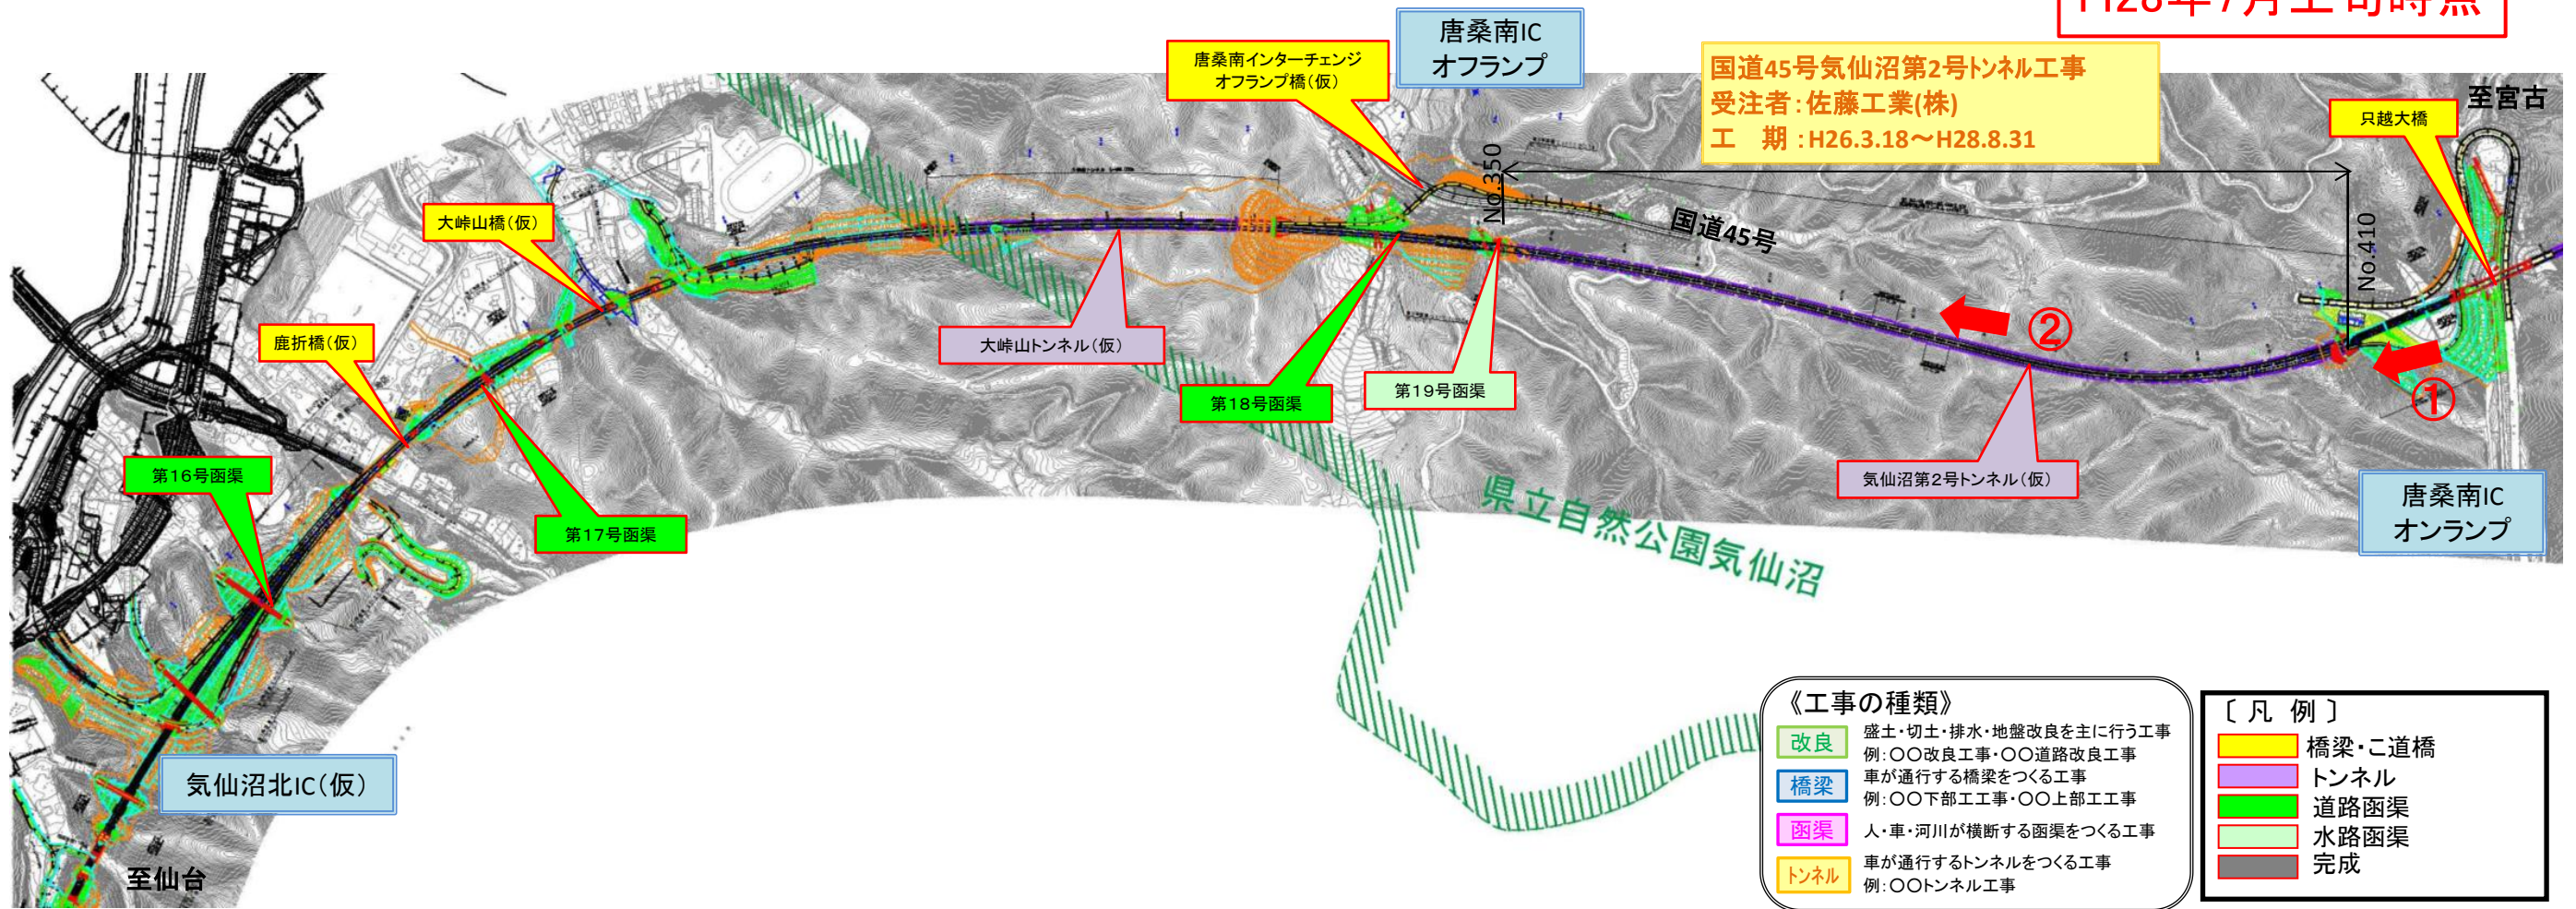

▲No410から坑口を望む

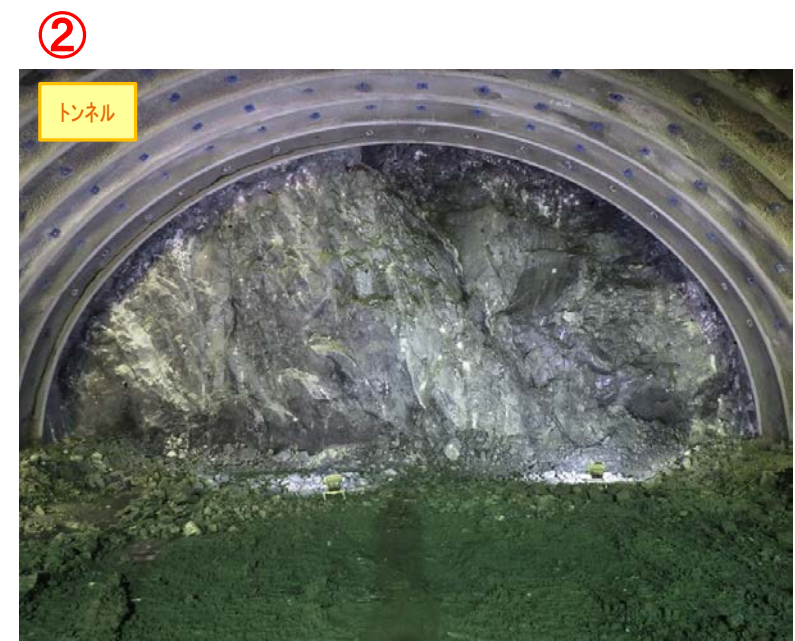

▲気仙沼第2号トンネル内切羽の状況を望む