


気仙沼IC～気仙沼港IC(No. 0～No. 95)工事進捗状況

H28年9月上旬時点

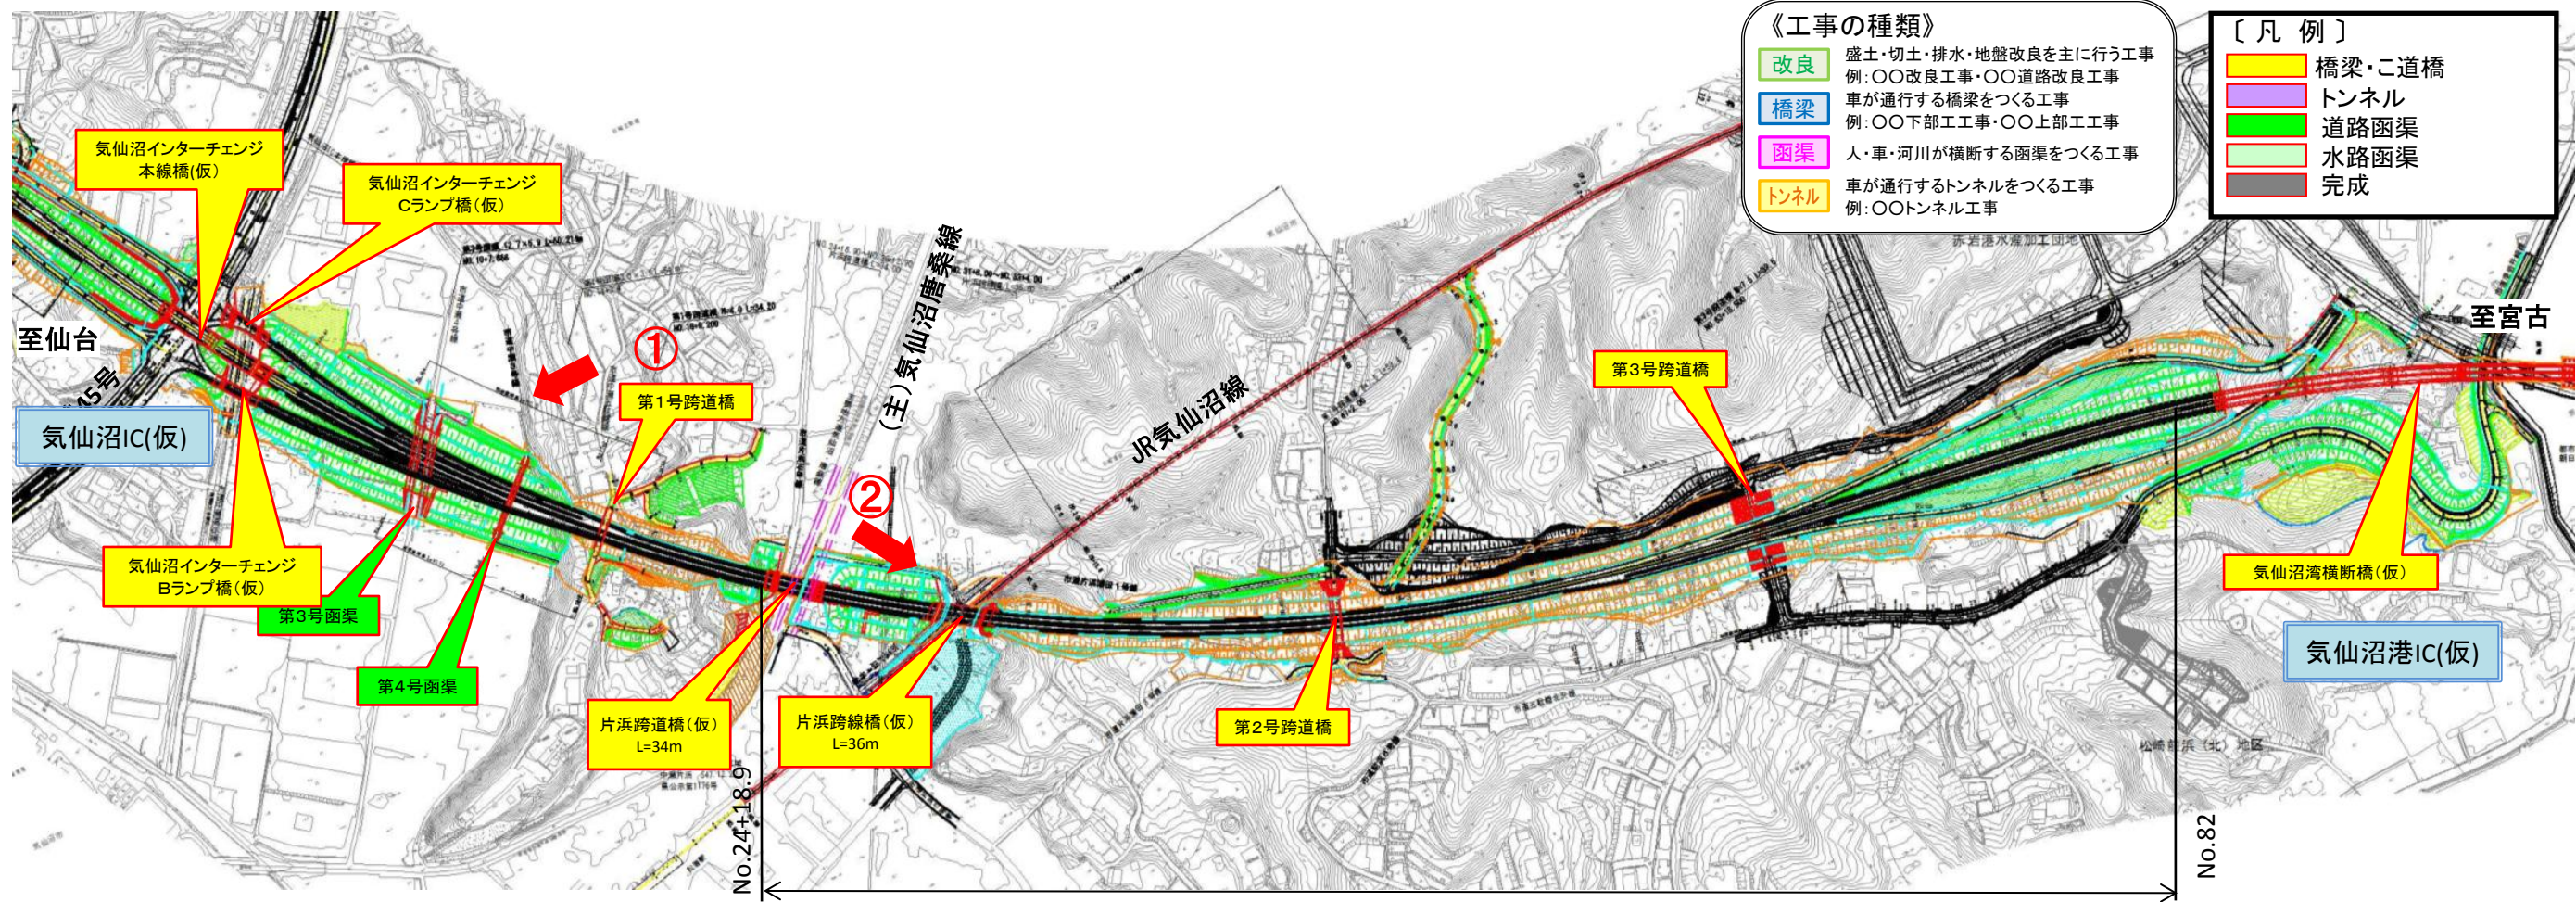

《工事の種類》

改良	盛土・切土・排水・地盤改良を主に行う工事 例：○○改良工事・○○道路改良工事
橋梁	車が通行する橋梁をつくる工事 例：○○下部工事・○○上部工事
函渠	人・車・河川が横断する函渠をつくる工事
トンネル	車が通行するトンネルをつくる工事 例：○○トンネル工事

〔凡例〕

黄色	橋梁・二道橋
紫色	トンネル
緑色	道路函渠
青色	水路函渠
赤色	完成

松崎浦田地区道路改良工事
受注者：(株)小野良組
工期：H27.5.1～H28.9.30

①



▲No.16付近から起点側を望む

②



▲No.27から終点側を望む