


気仙沼港IC～大島IC(No. 95～No. 170)工事進捗状況

H28年11月上旬時点

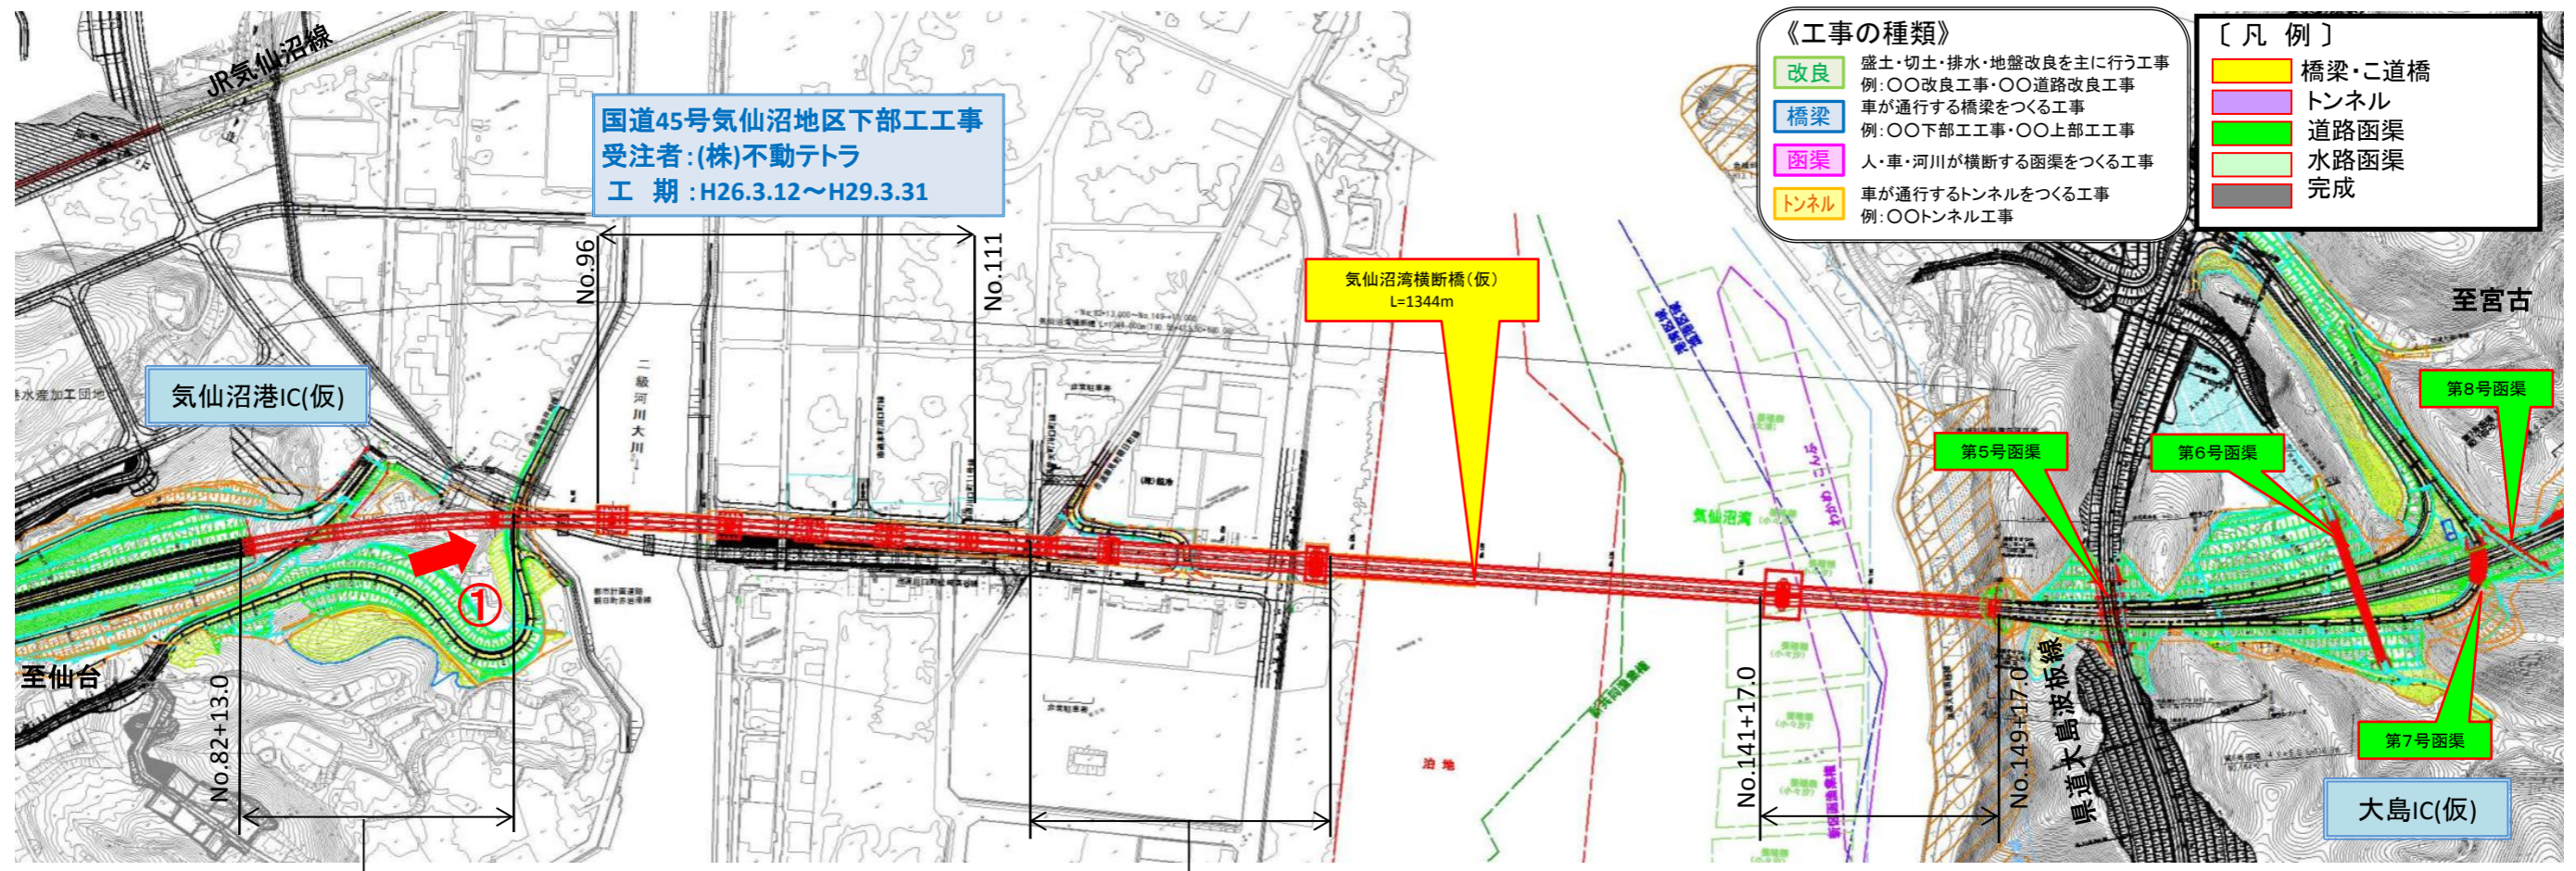

①



▲No.83付近から終点側を望む

気仙沼湾横断橋(仮)全体一般図

