


大島IC～気仙沼北IC(No. 170～No. 250)工事進捗状況

H28年12月上旬時点

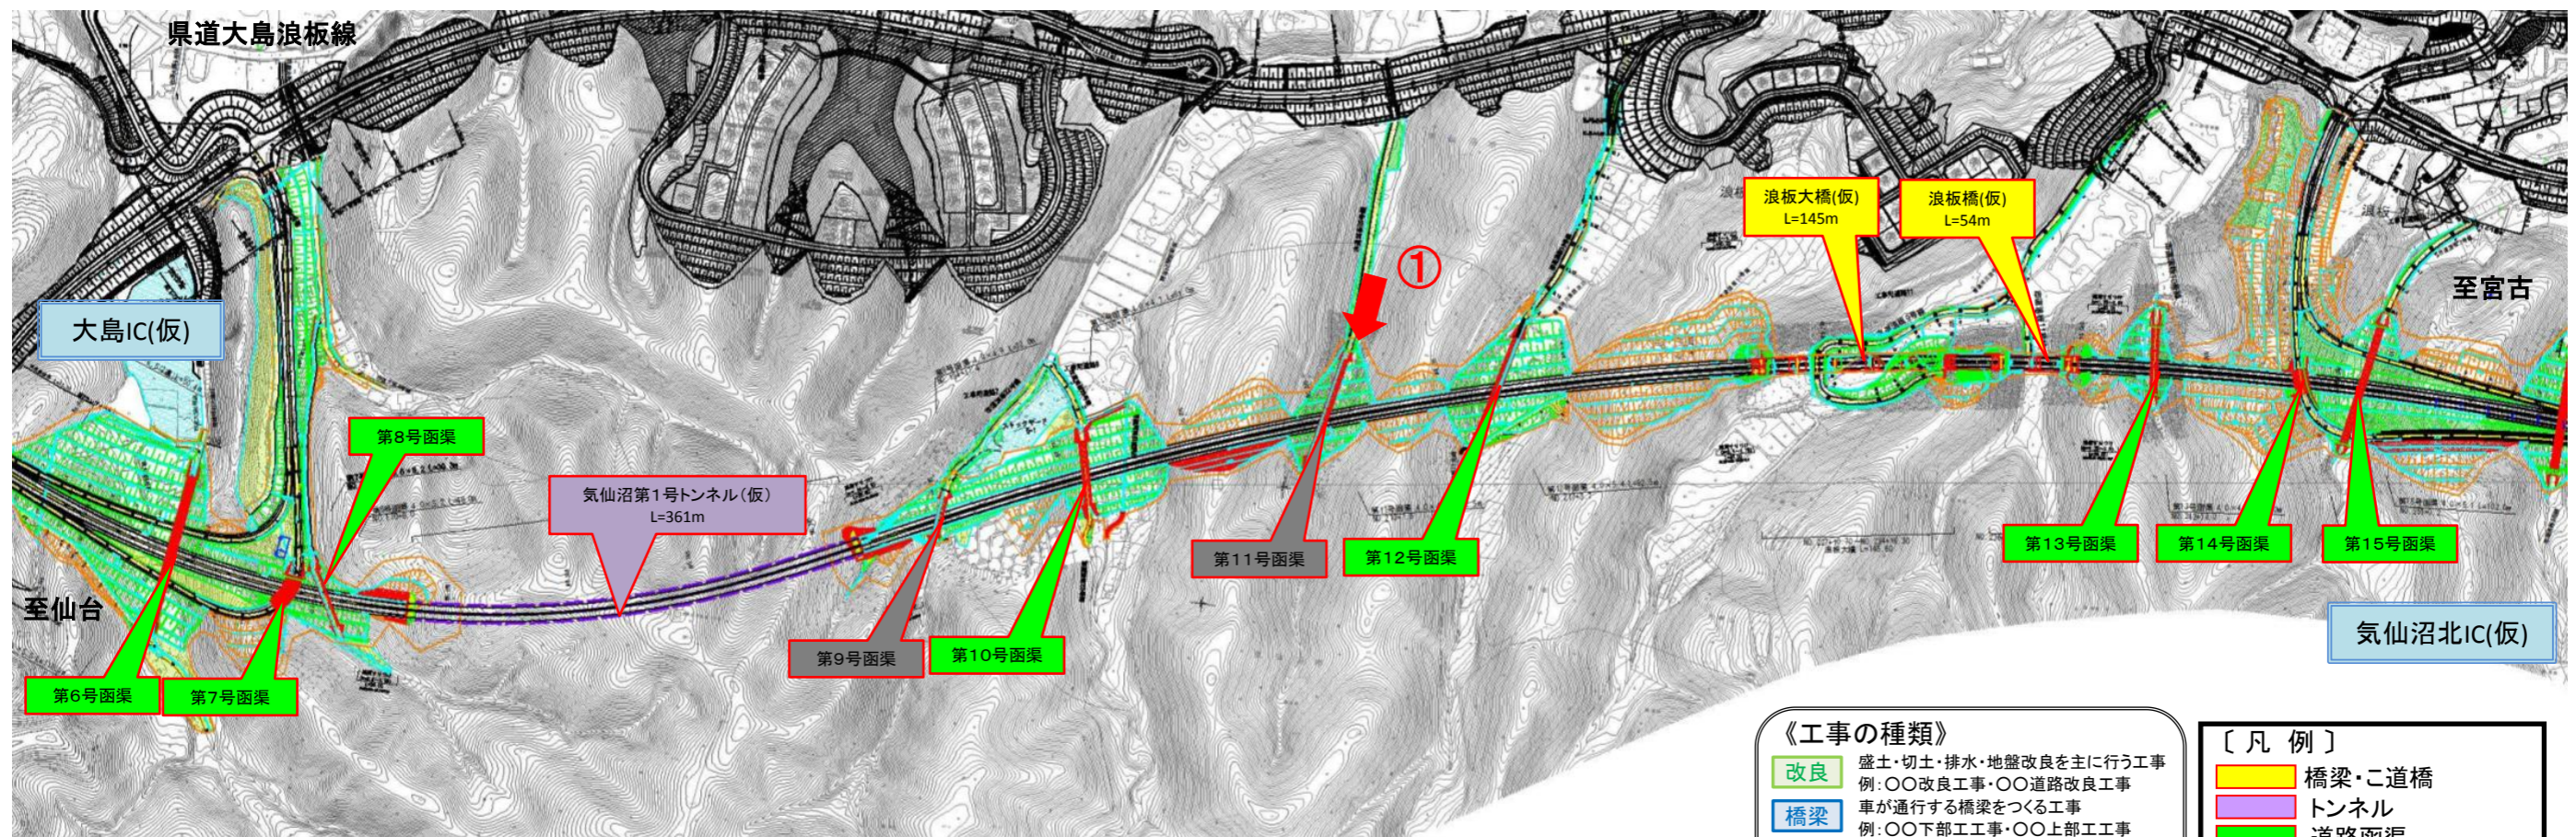

《工事の種類》		〔凡例〕	
改良	盛土・切土・排水・地盤改良を主に行う工事 例：○○改良工事・○○道路改良工事	橋梁・こ道橋	トンネル
橋梁	車が通行する橋梁をつくる工事 例：○○下部工事・○○上部工事	道路函渠	水路函渠
函渠	人・車・河川が横断する函渠をつくる工事	完成	
トンネル	車が通行するトンネルをつくる工事 例：○○トンネル工事		

①



▲No.210付近から本線側に望む