


気仙沼北IC～唐桑南IC (No. 250～No. 415) 工事進捗状況

H28年12月上旬時点

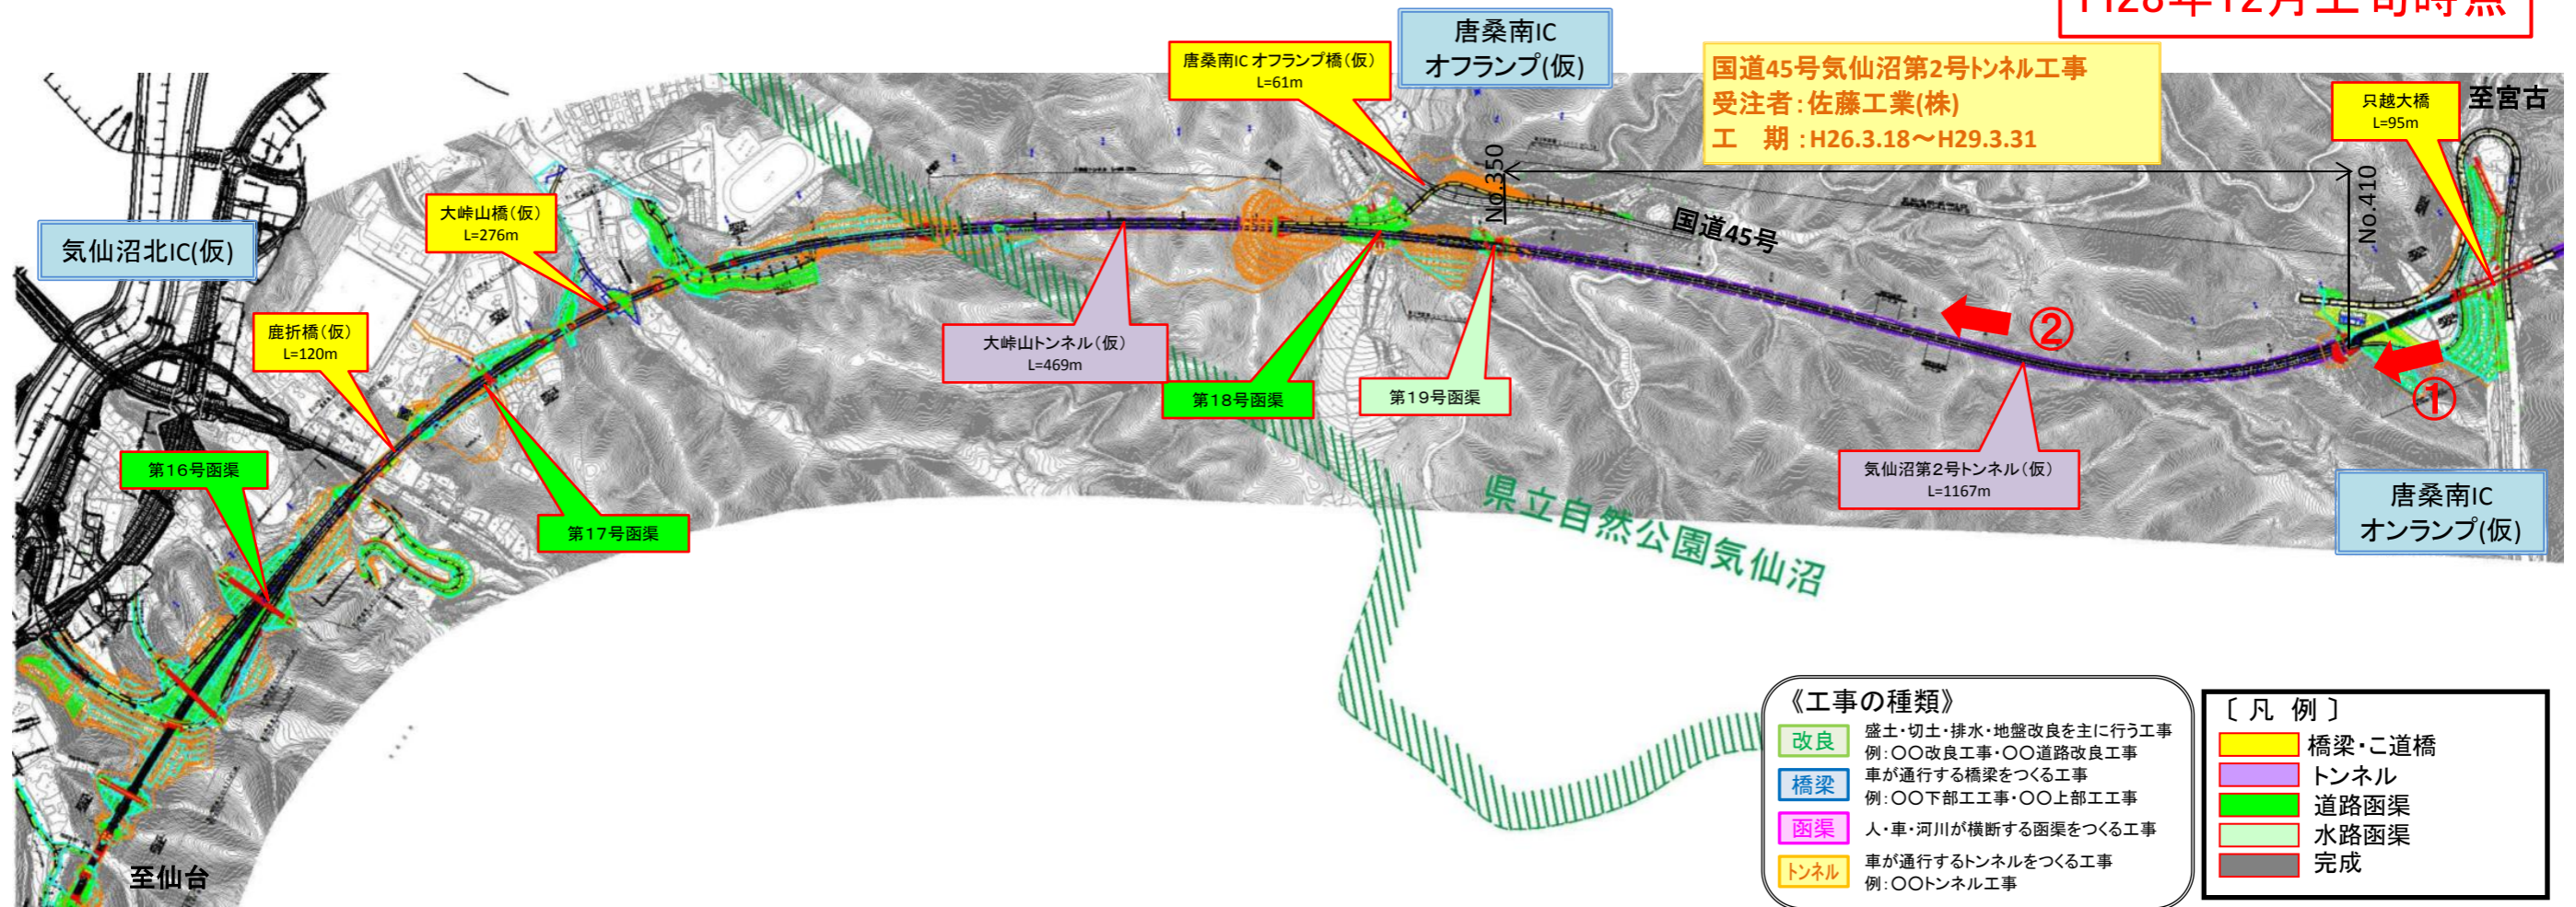

《工事の種類》		〔凡例〕	
改良	盛土・切土・排水・地盤改良を主に行う工事 例: ○○改良工事・○○道路改良工事	橋梁・公道橋	トンネル
橋梁	車が通行する橋梁をつくる工事 例: ○○下部工事・○○上部工事	道路函渠	水路函渠
函渠	人・車・河川が横断する函渠をつくる工事	完成	
トンネル	車が通行するトンネルをつくる工事 例: ○○トンネル工事		



▲No410から坑口を望む



▲気仙沼第2号トンネル内切羽の状況を望む