


大島IC～気仙沼北IC(No. 170～No. 250)工事進捗状況

H29年1月上旬時点

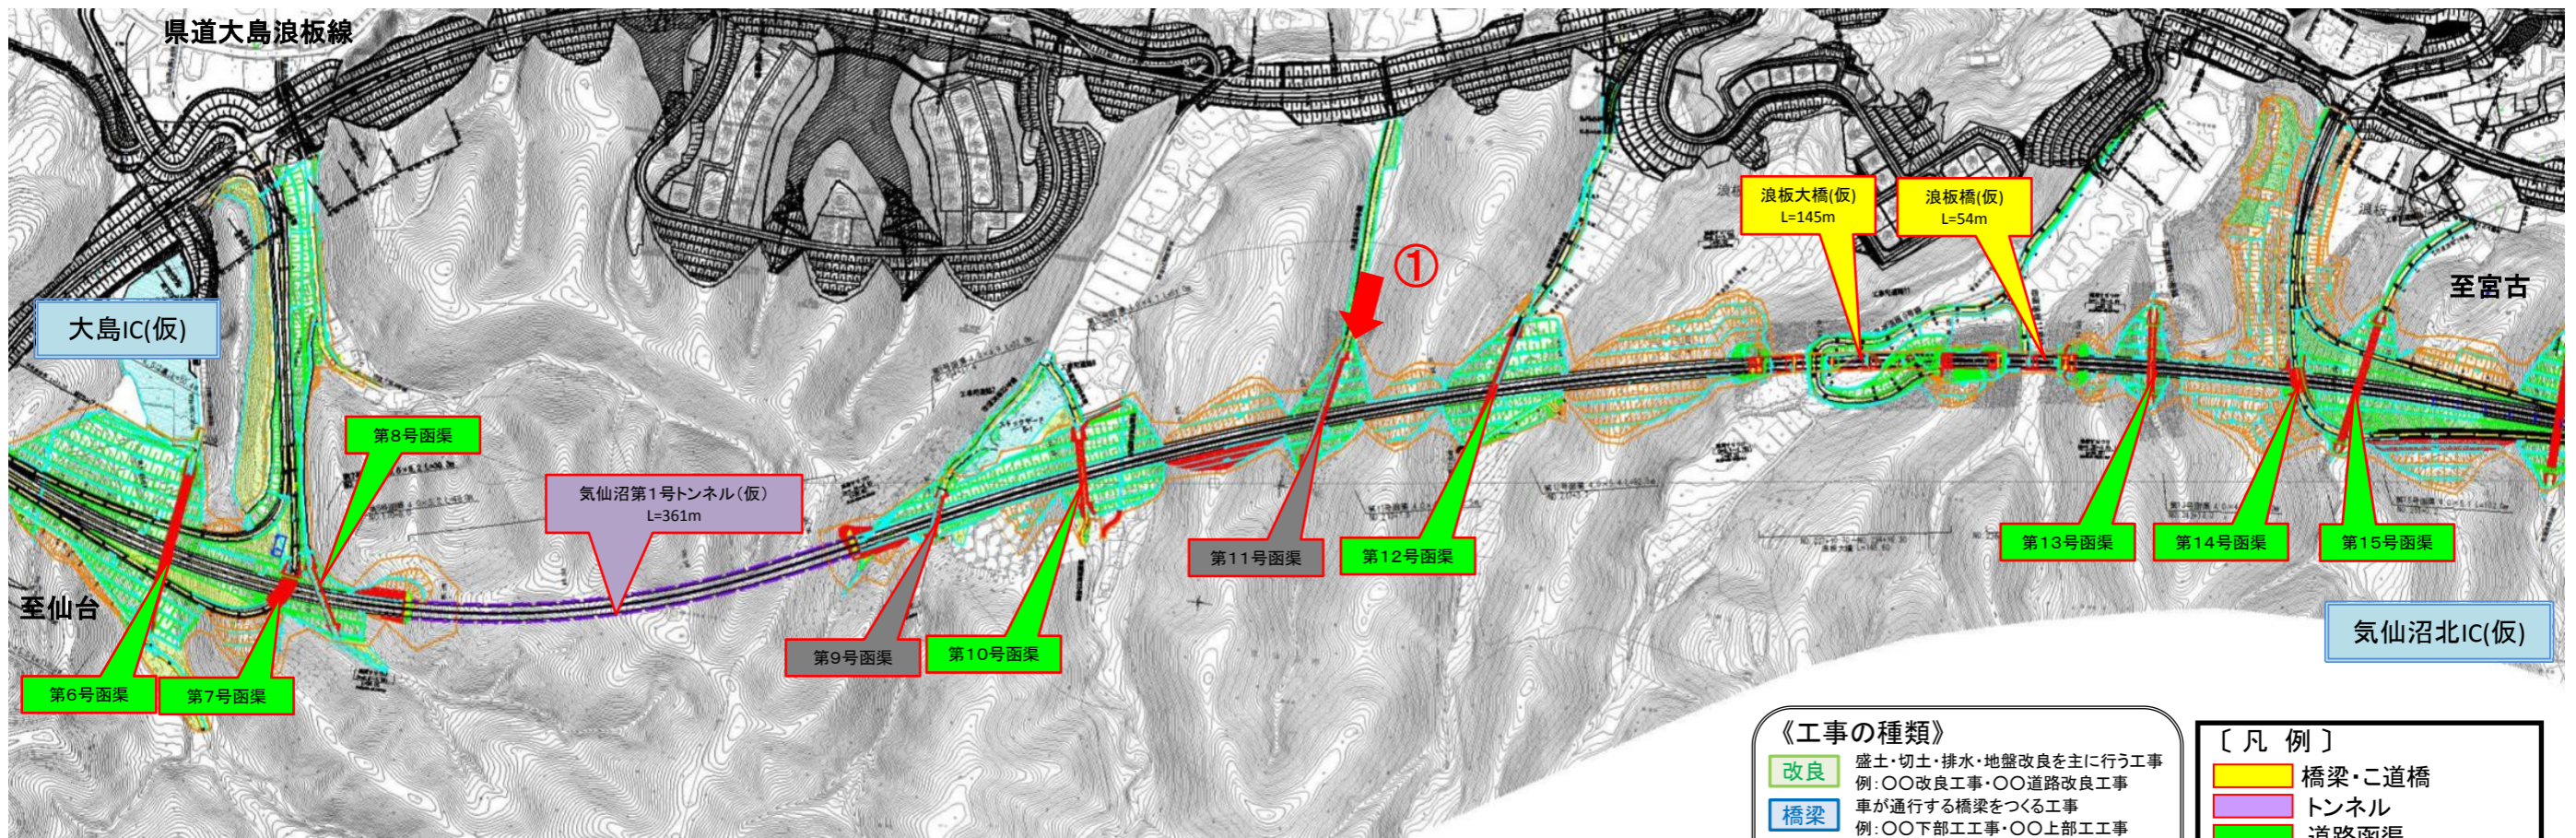

| 《工事の種類》 | | 〔凡例〕 | |
|---------|---|--------|------|
| 改良 | 盛土・切土・排水・地盤改良を主に行う工事 例：○○改良工事・○○道路改良工事 | 橋梁・こ道橋 | トンネル |
| 橋梁 | 車が通行する橋梁をつくる工事 例：○○下部工工事・○○上部工工事 | 道路函渠 | 水路函渠 |
| 函渠 | 人・車・河川が横断する函渠をつくる工事 | 完成 | |
| トンネル | 車が通行するトンネルをつくる工事 例：○○トンネル工事 | | |

①



▲No.210付近から本線側に望む