



気仙沼北IC～唐桑南IC (No. 250～No. 415) 工事進捗状況

H29年2月上旬時点

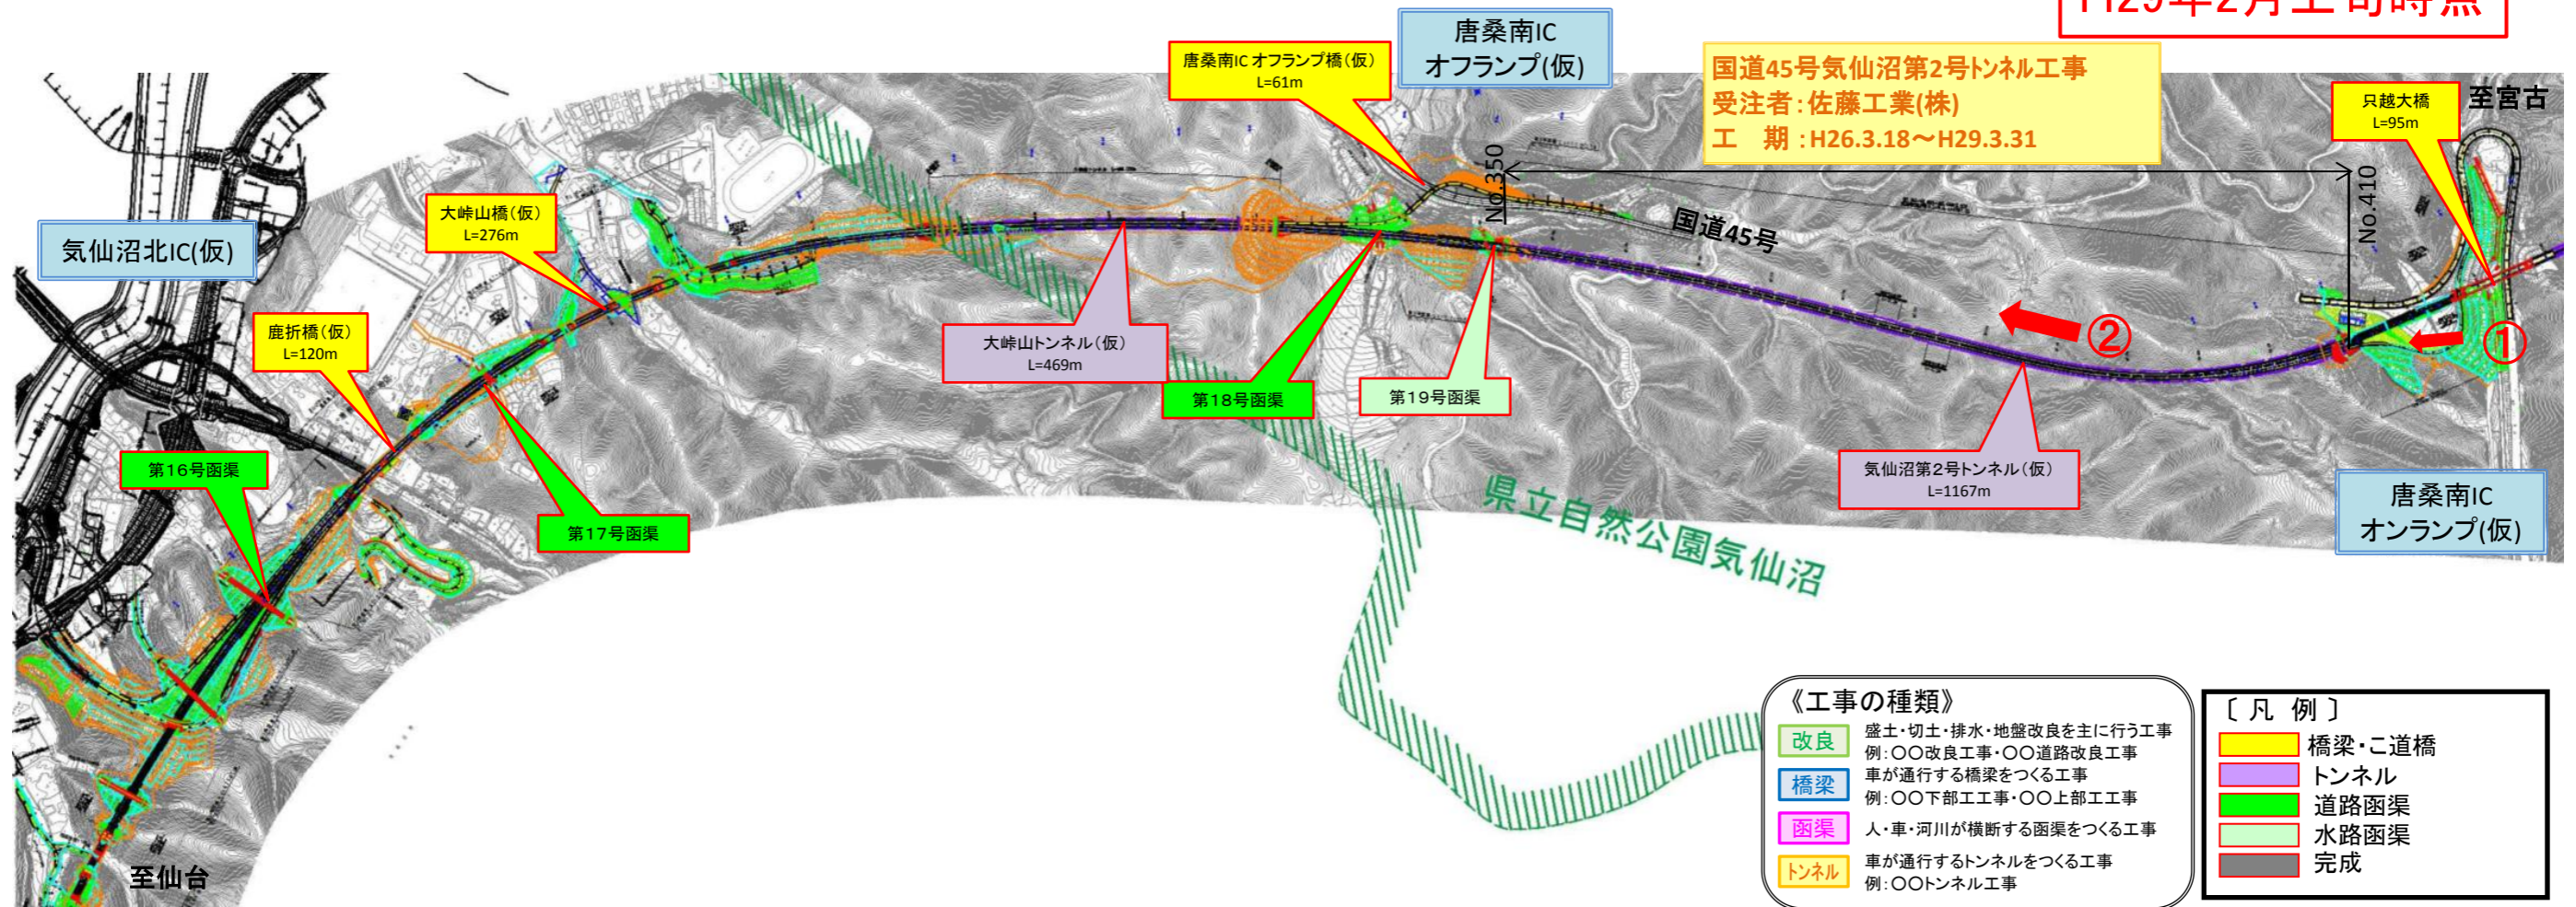

▲No410から起点側を望む
気仙沼第2号トンネル(仮)

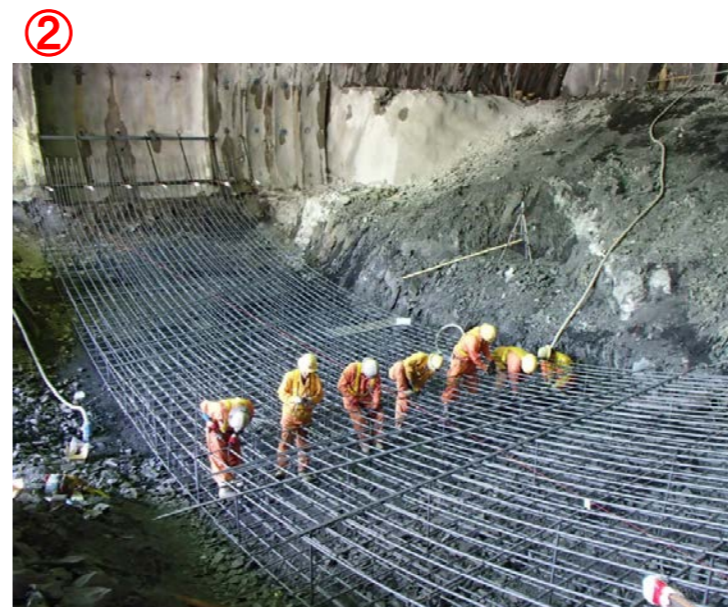

気仙沼第2号トンネル(仮)内(インバート工の様子)