


# 気仙沼港IC～大島IC(No. 95～No. 170) 工事進捗状況

H29年3月上旬時点

《工事の種類》		〔凡例〕	
改良	盛土・切土・排水・地盤改良を主に行う工事 例: ○○改良工事・○○道路改良工事	橋梁・公道橋	トンネル
橋梁	車が通行する橋梁をつくる工事 例: ○○下部工事・○○上部工事	道路函渠	水路函渠
函渠	人・車・河川が横断する函渠をつくる工事	完成	
トンネル	車が通行するトンネルをつくる工事 例: ○○トンネル工事		

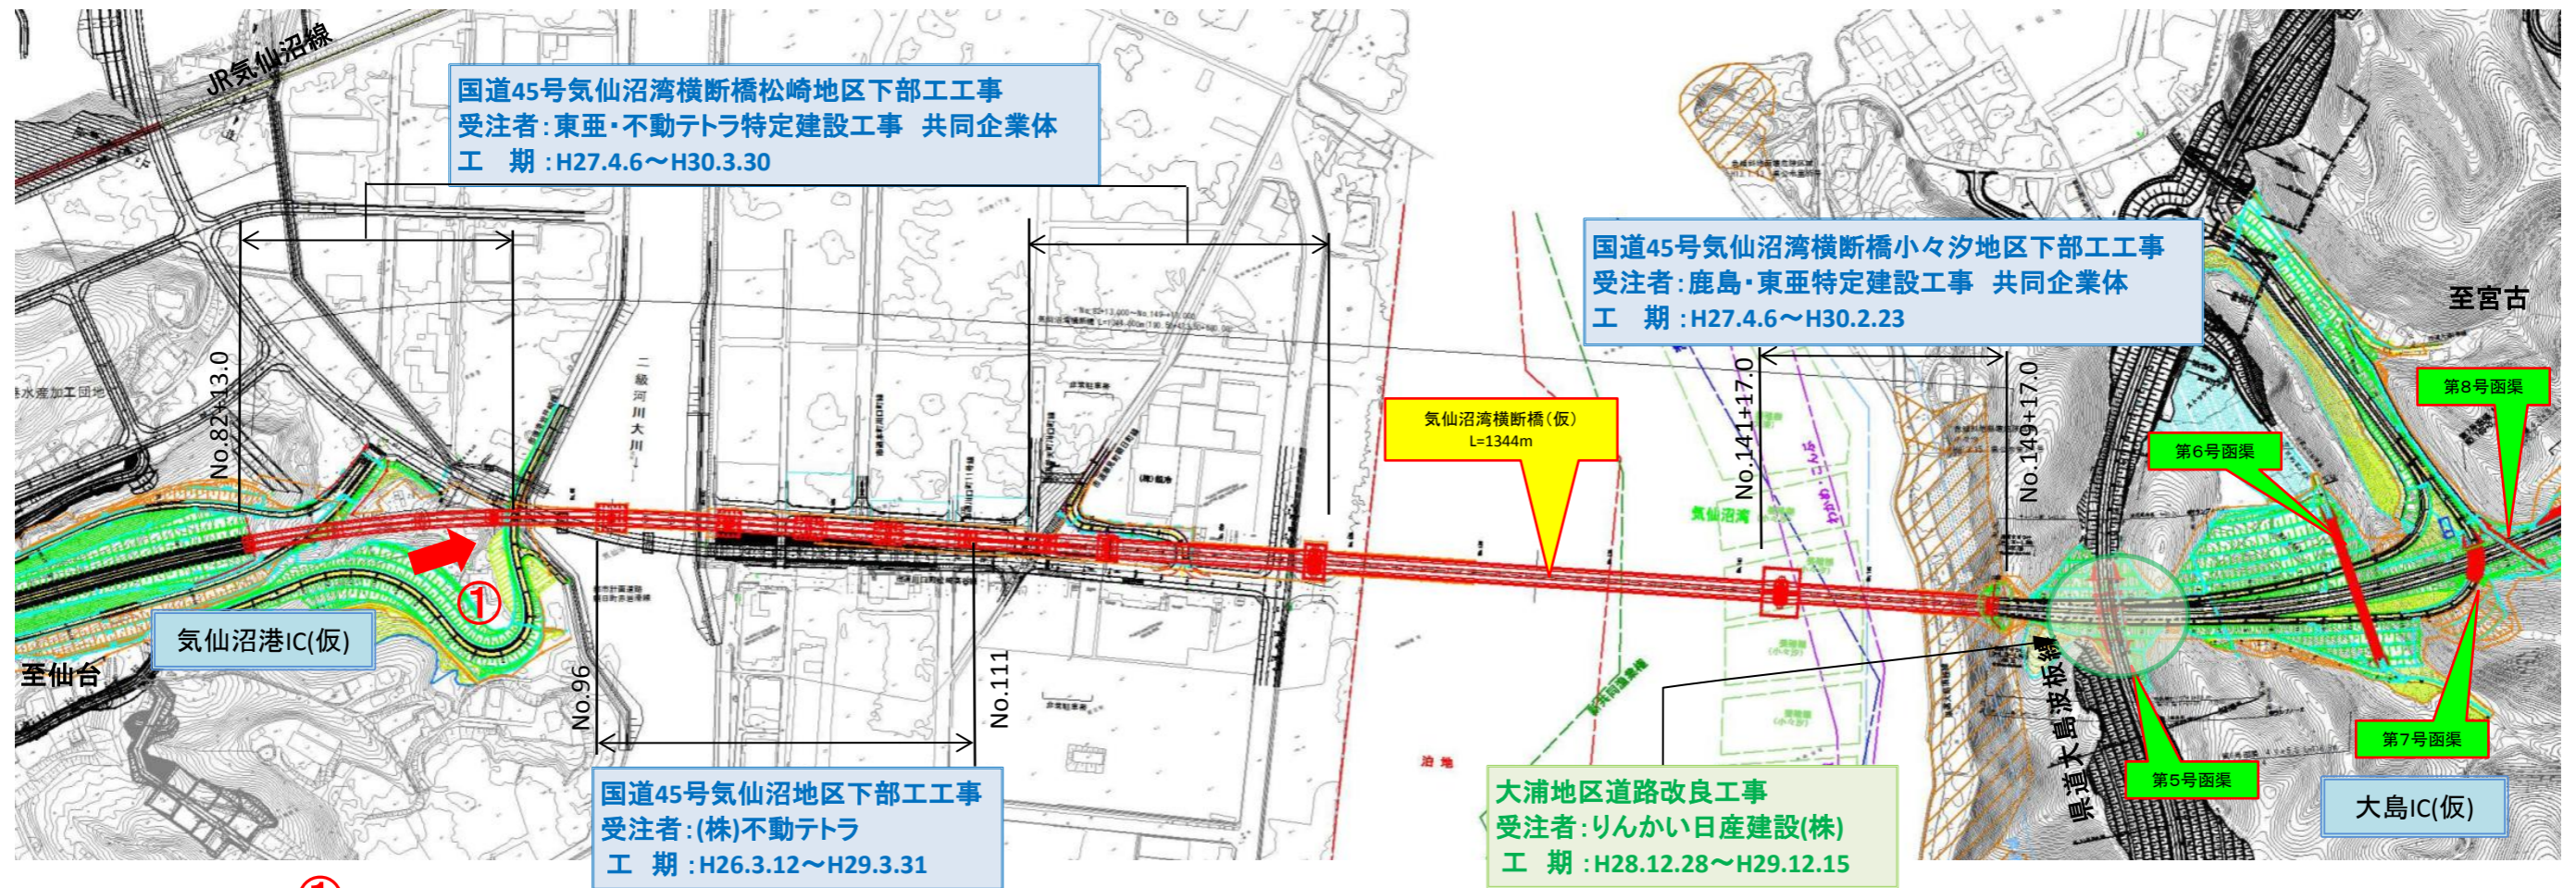

▲No.83東側から終点側を望む

気仙沼湾横断橋(仮)全体一般図

