


気仙沼北IC～唐桑南IC(No. 250～No. 415)工事進捗状況

H29年5月上旬時点

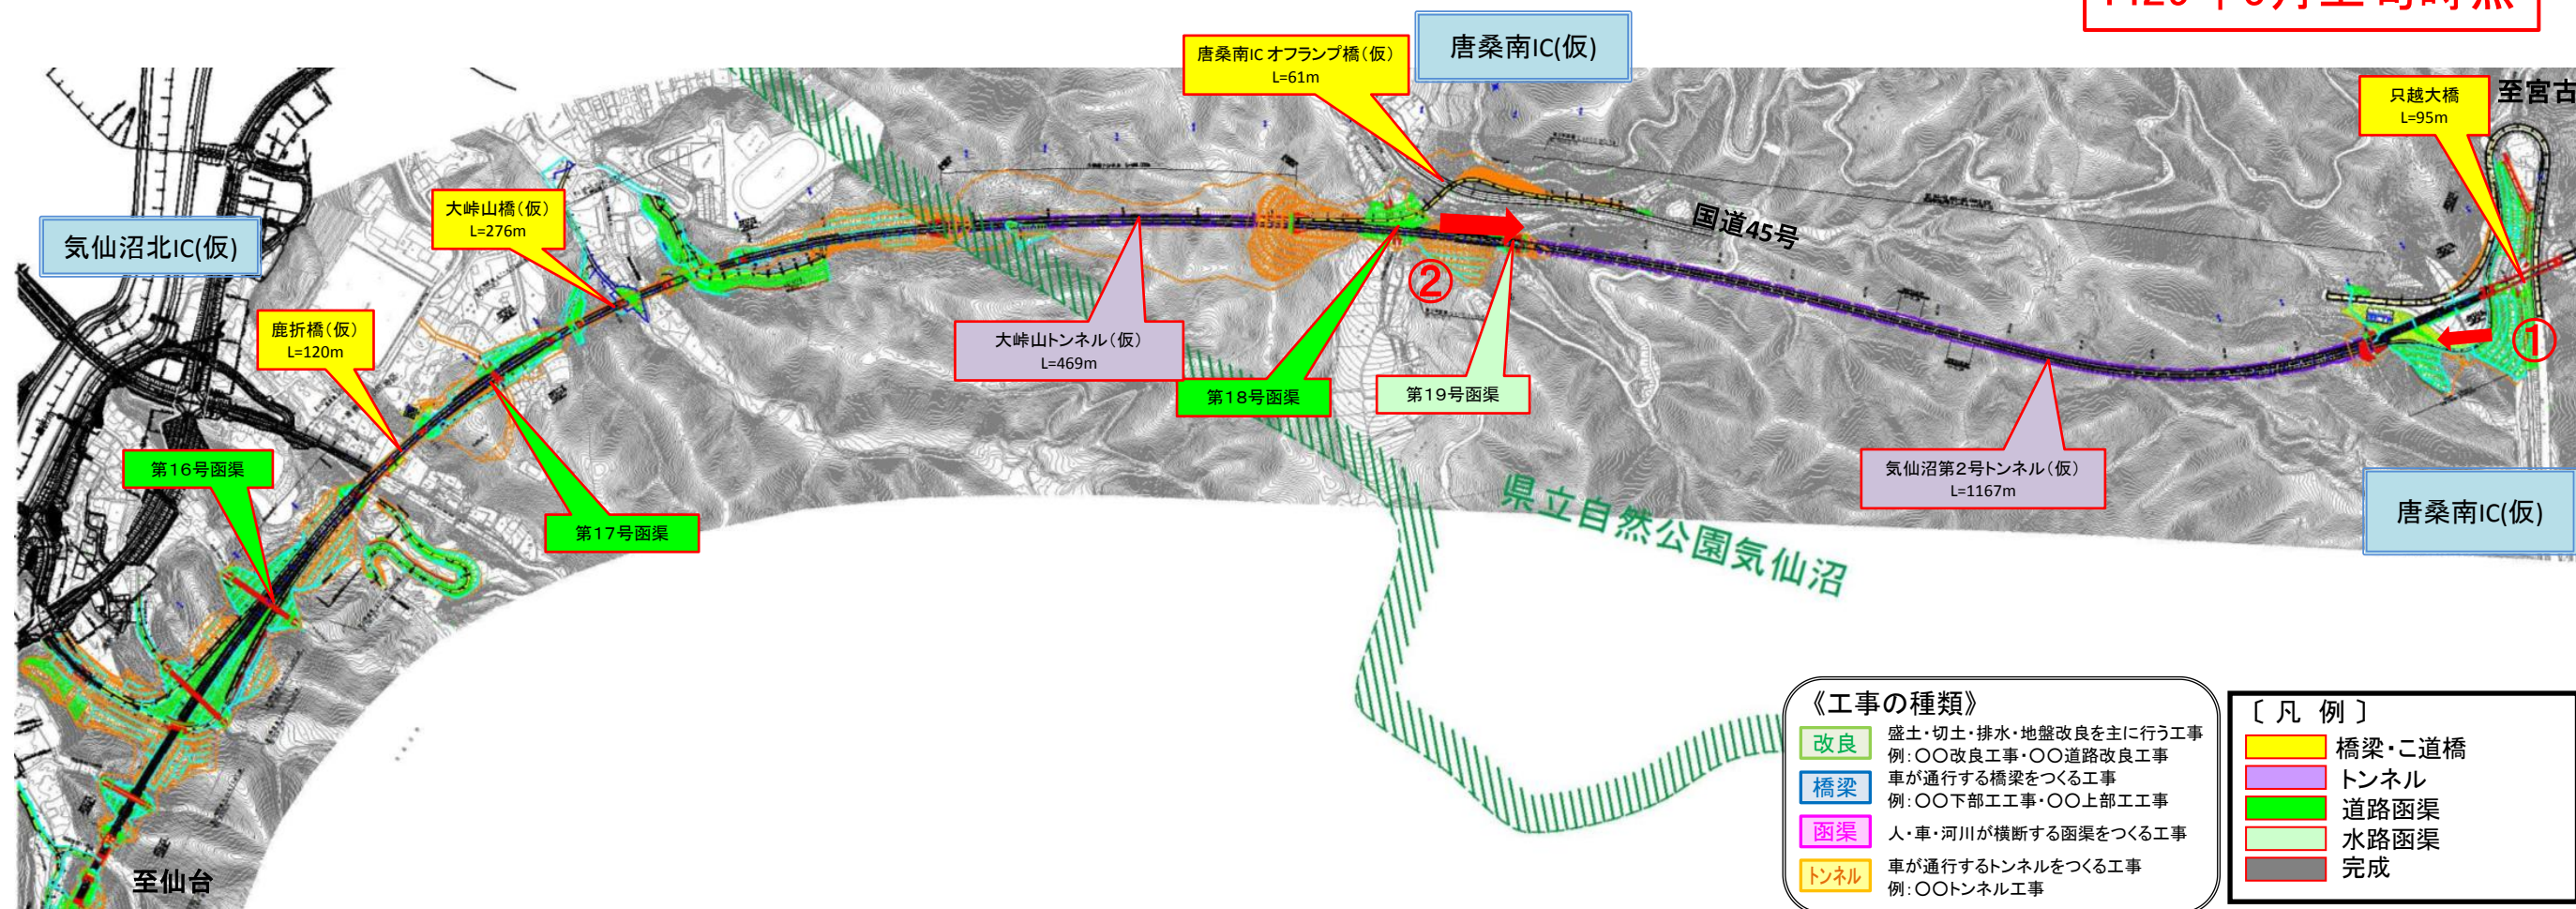

①



▲No410から起点側を望む
気仙沼第2号トンネル(仮)

②



▲No350から終点側を望む
気仙沼第2号トンネル(仮)