


# 大島IC～気仙沼北IC(No. 170～No. 250)工事進捗状況

H29年6月上旬時点



①

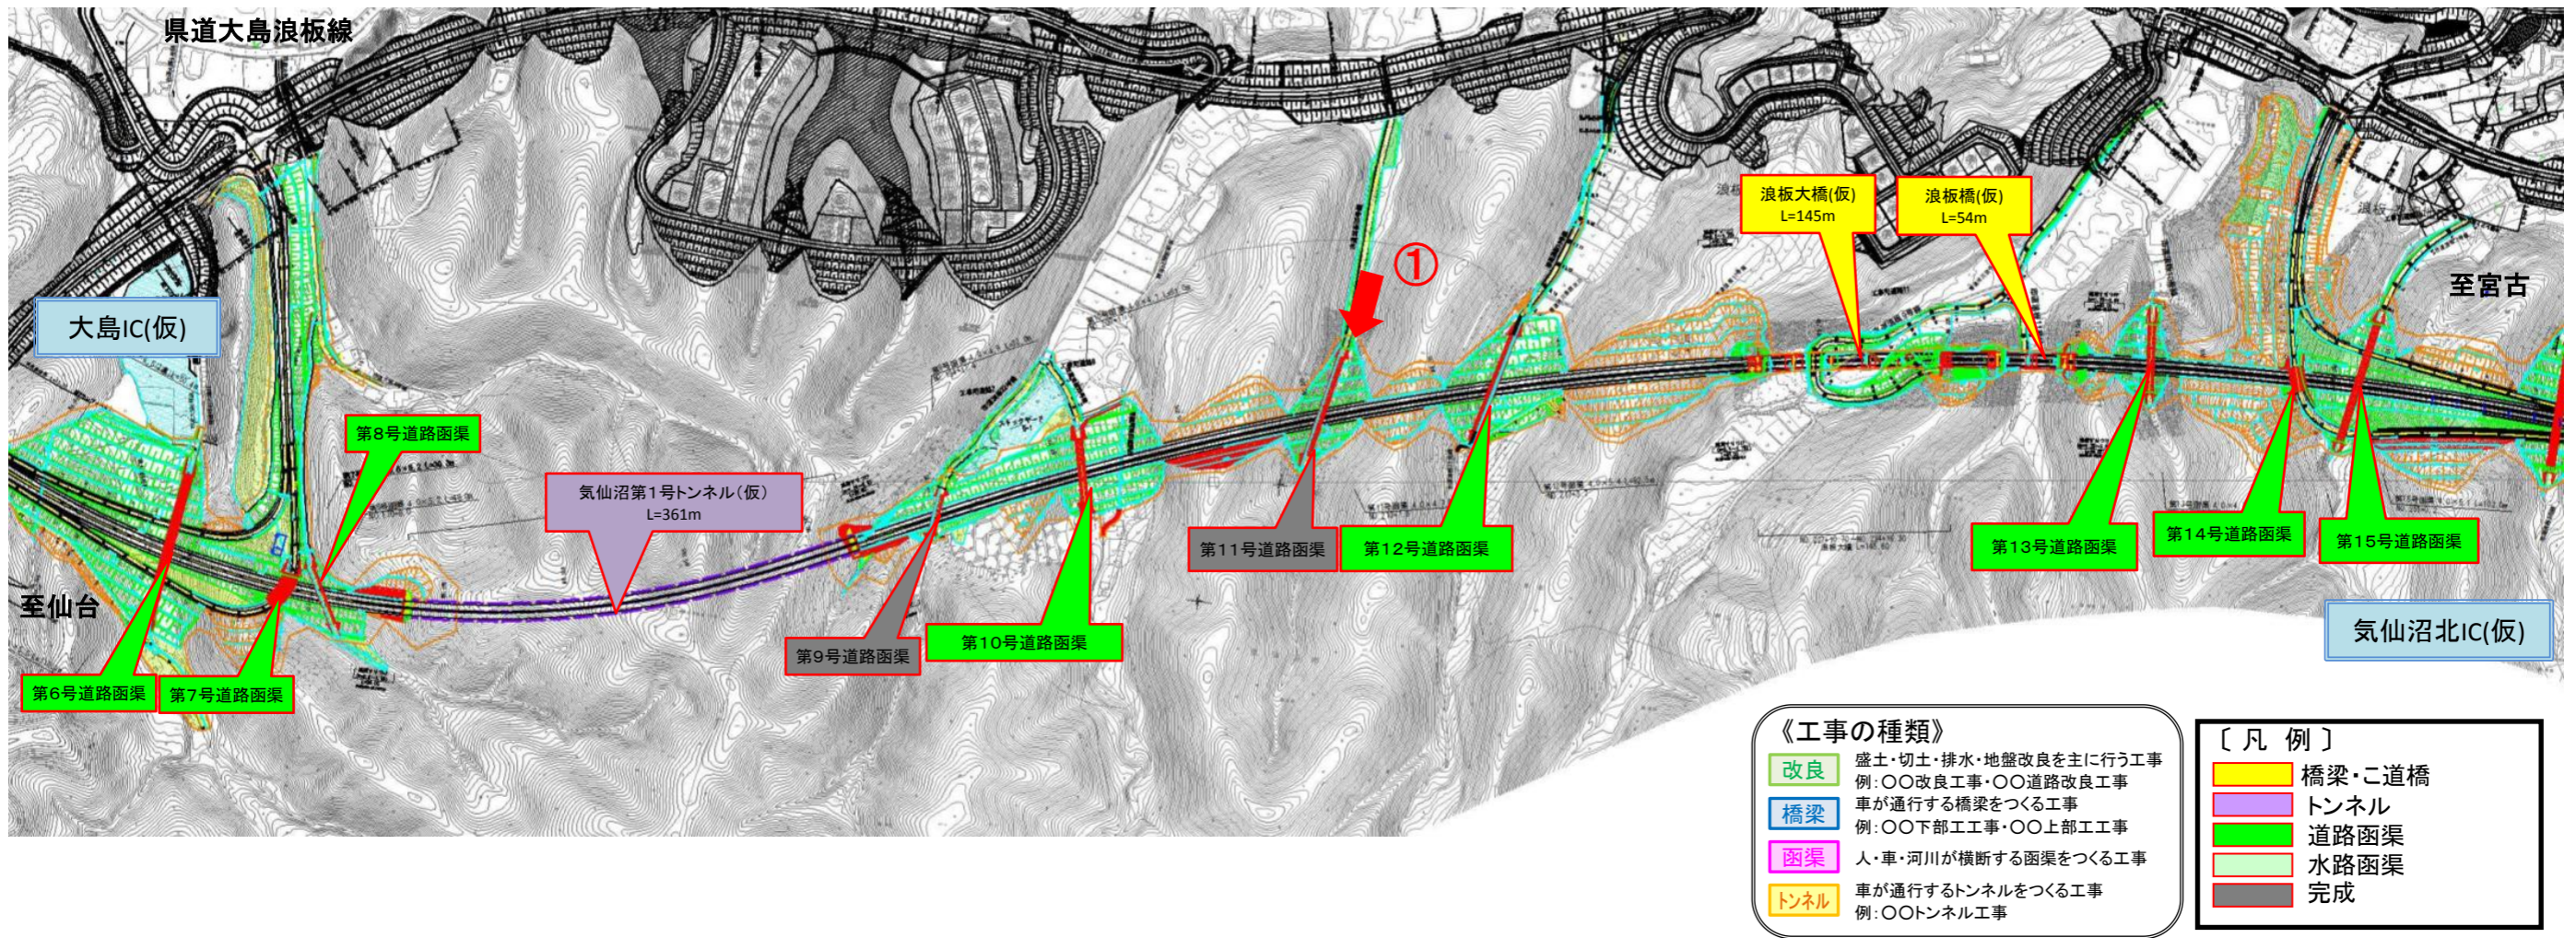

▲No.210西側から本線側に望む  
[第11号函渠]