


# 気仙沼北IC～唐桑南IC (No. 250～No. 415) 工事進捗状況

H29年6月上旬時点

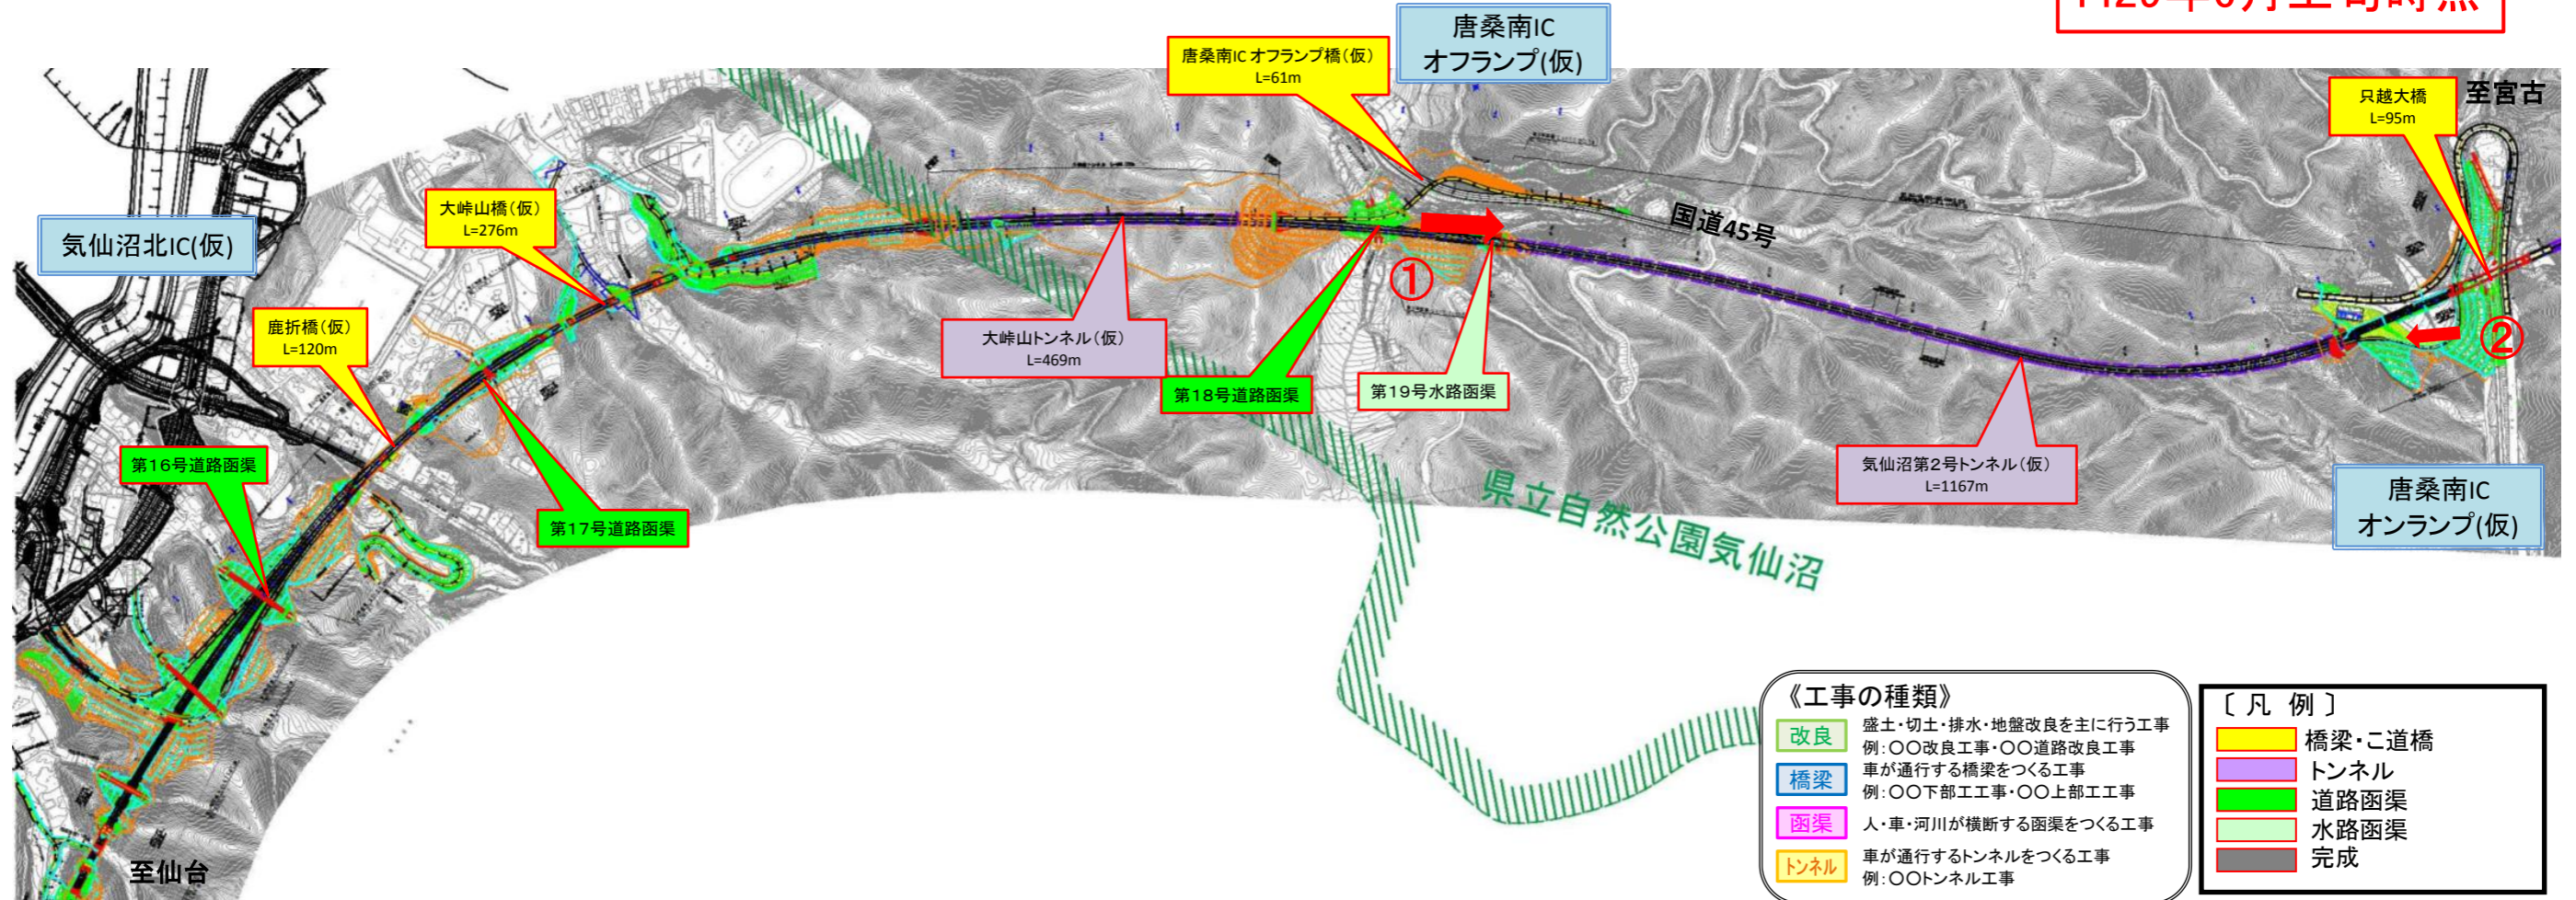

《工事の種類》

改良	盛土・切土・排水・地盤改良を主に行う工事 例: ○○改良工事・○○道路改良工事
橋梁	車が通行する橋梁をつくる工事 例: ○○下部工工事・○○上部工工事
函渠	人・車・河川が横断する函渠をつくる工事
トンネル	車が通行するトンネルをつくる工事 例: ○○トンネル工事

[ 凡 例 ]

黄色	橋梁・公道橋
紫色	トンネル
緑色	道路函渠
水色	水路函渠
灰色	完成

①



▲No350から終点側を望む  
気仙沼第2号トンネル(仮)

②



▲No410から起点側を望む  
気仙沼第2号トンネル(仮)