


# 気仙沼港IC～大島IC(No. 95～No. 170) 工事進捗状況

H29年7月上旬時点

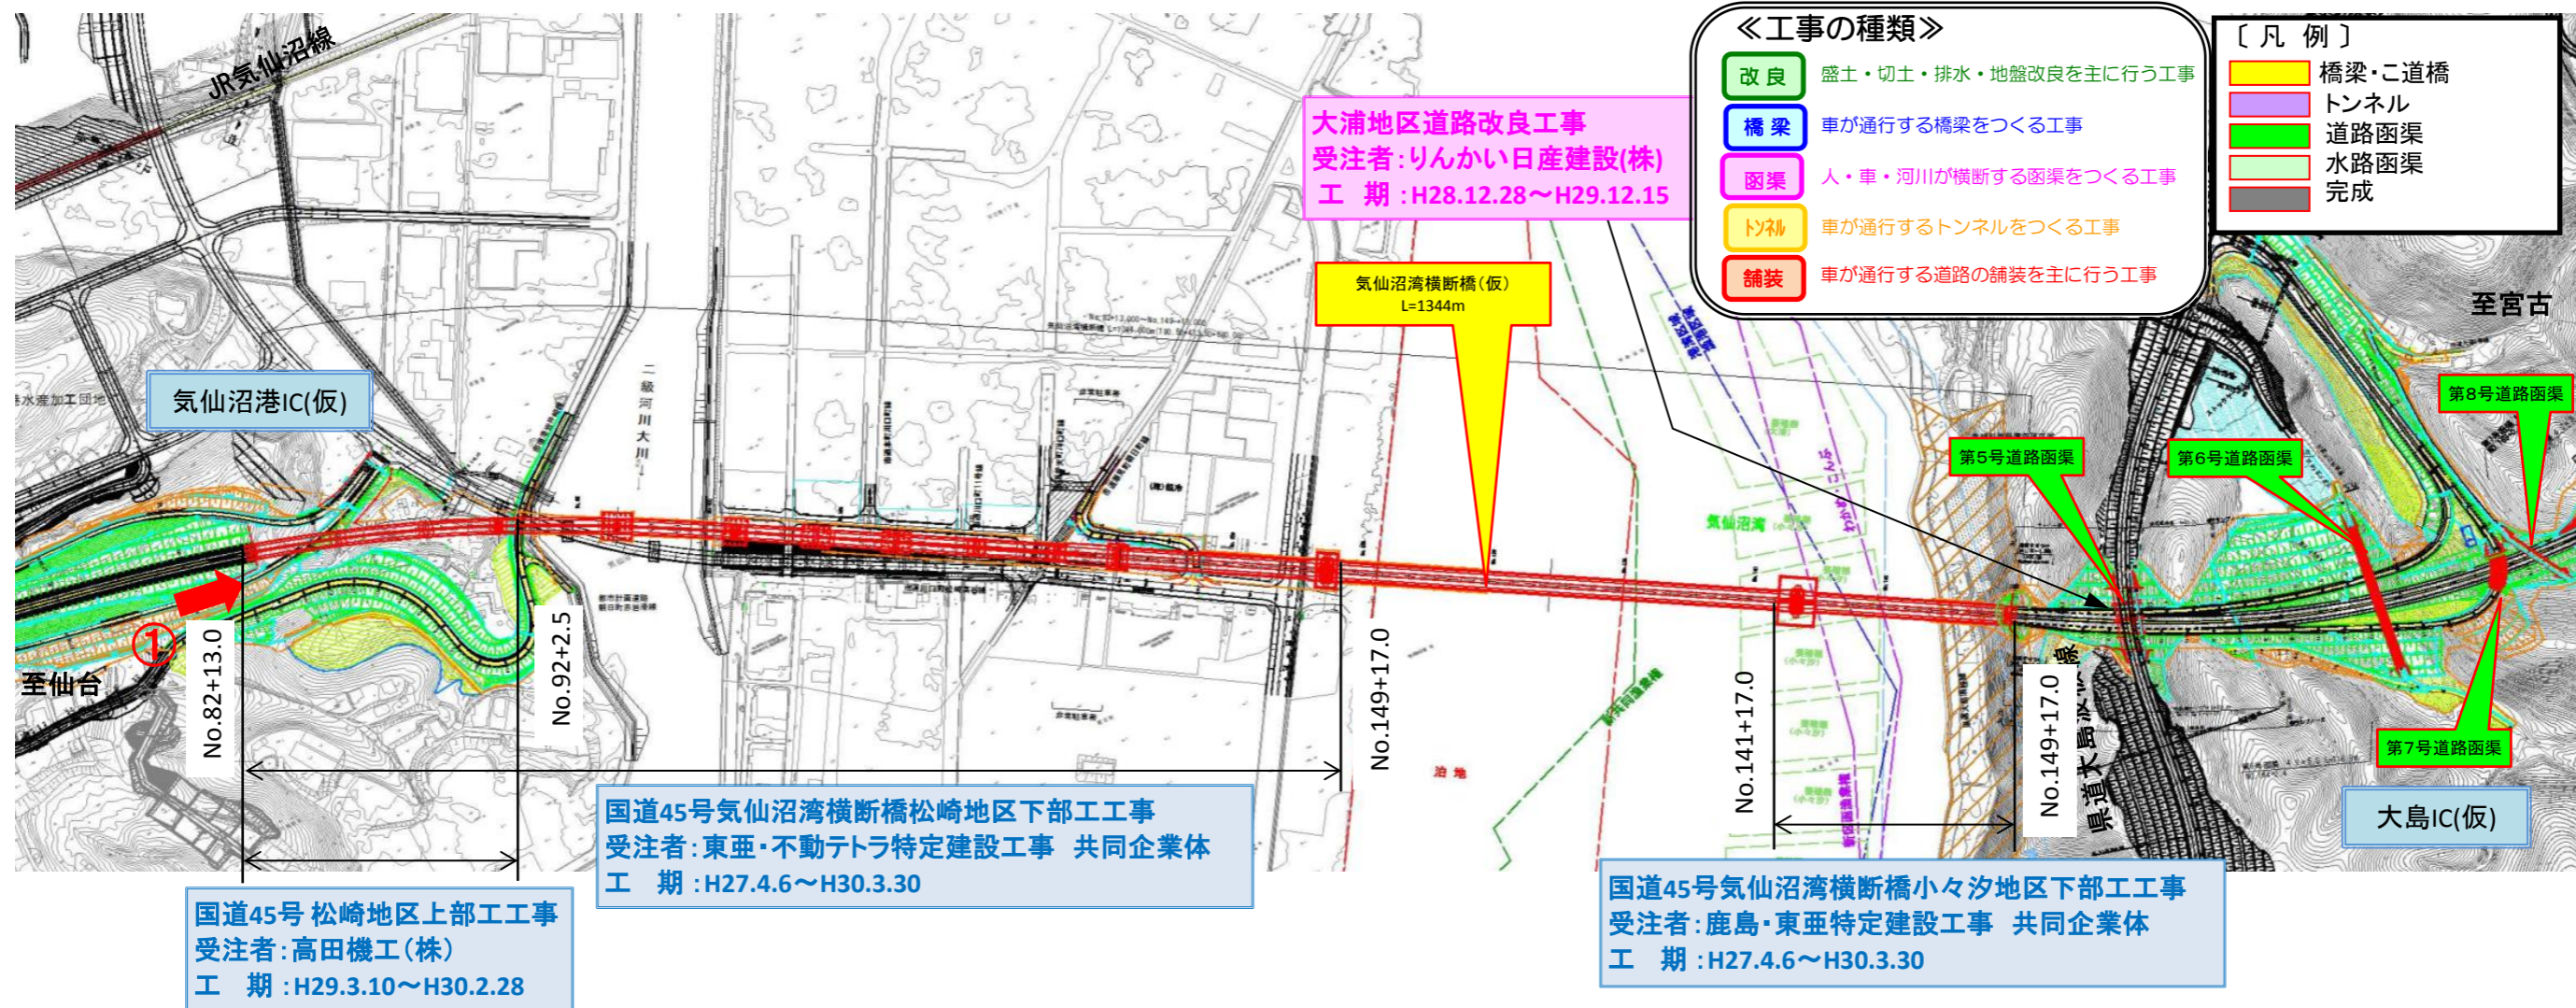

▲No.80東側から終点側を望む  
気仙沼湾横断橋(仮)

気仙沼湾横断橋(仮)全体一般図

