


# 大島IC～気仙沼北IC(No. 170～No. 250)工事進捗状況

H29年7月上旬時点

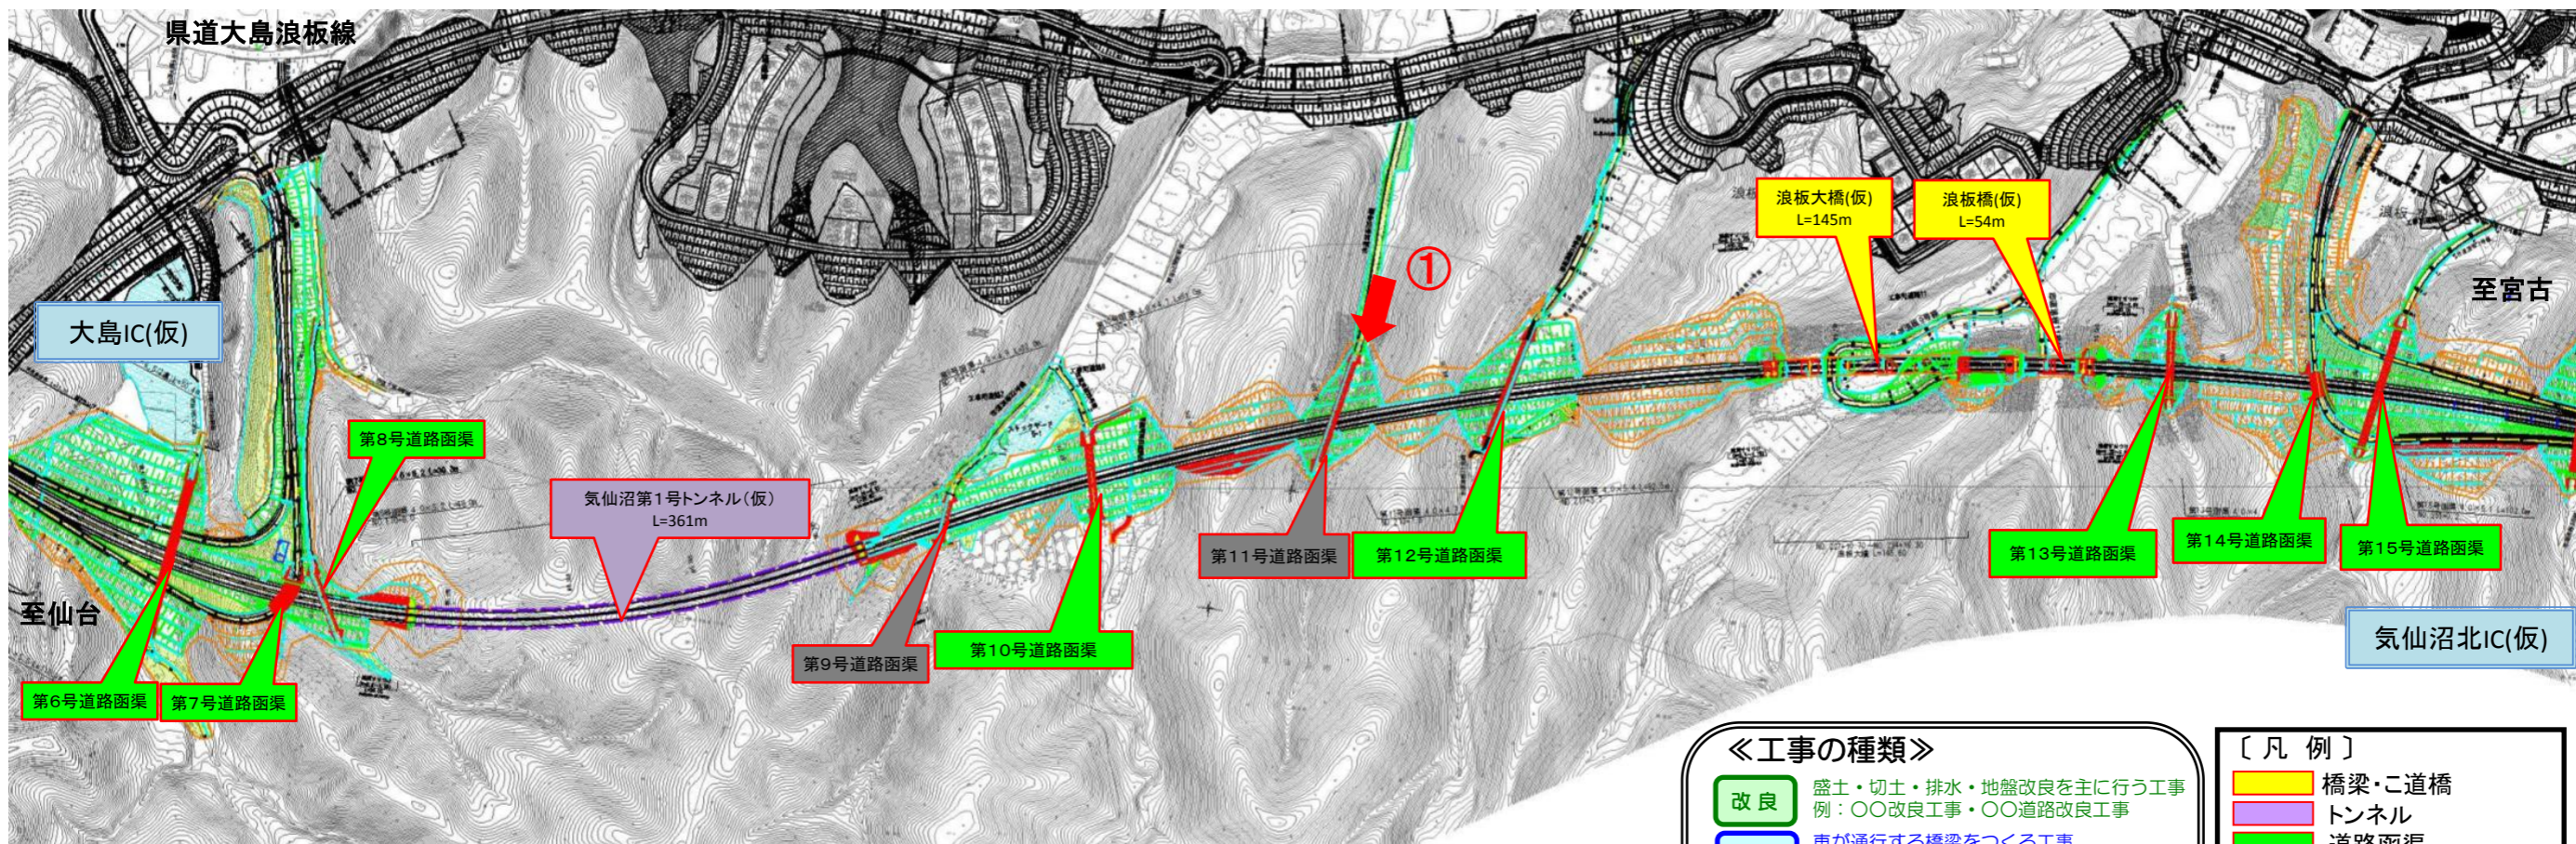

《工事の種類》

- 改良** 盛土・切土・排水・地盤改良を主に行う工事  
例：〇〇改良工事・〇〇道路改良工事
- 橋梁** 車が通行する橋梁をつくる工事  
例：〇〇下部工工事・〇〇上部工工事
- 函渠** 人・車・河川が横断する函渠をつくる工事
- トンネル** 車が通行するトンネルをつくる工事  
例：〇〇トンネル工事
- 舗装** 車が通行する道路の舗装を主に行う工事  
例：〇〇舗装工事

〔凡例〕

- 橋梁・公道橋
- トンネル
- 道路函渠
- 水路函渠
- 完成



▲No.210西側から本線側に望む  
[第11号道路函渠]