


# 気仙沼北IC～唐桑南IC (No. 250～No. 415) 工事進捗状況

H29年7月上旬時点

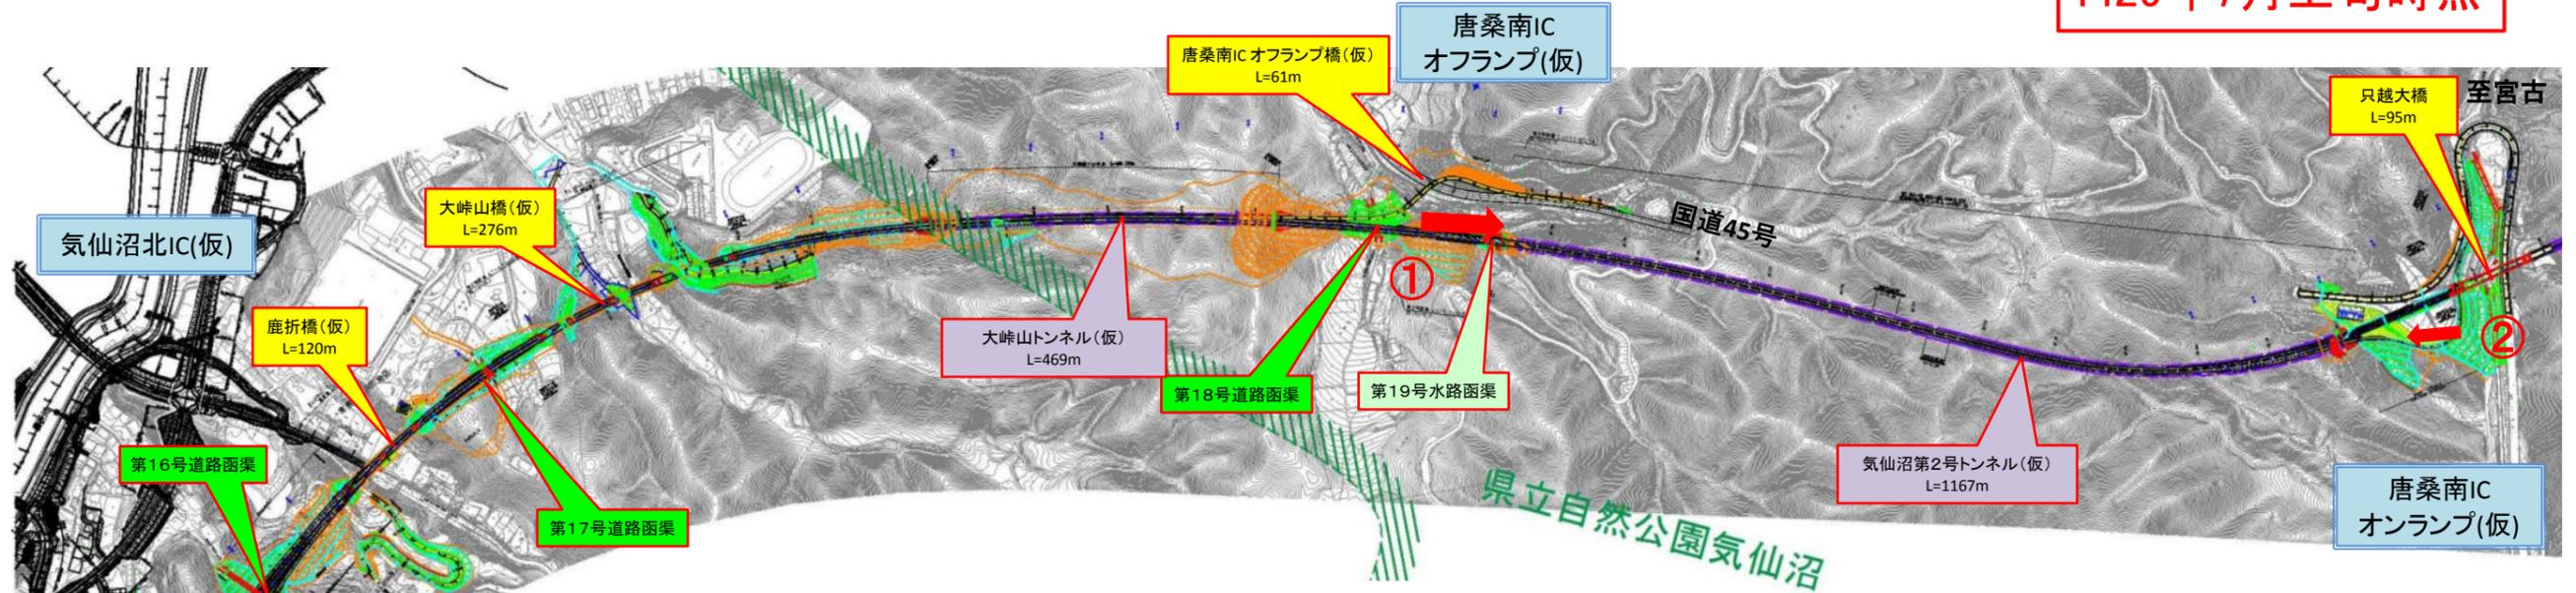

《工事の種類》

改良	盛土・切土・排水・地盤改良を主に行う工事 例：〇〇改良工事・〇〇道路改良工事
橋梁	車が通行する橋梁をつくる工事 例：〇〇下部工工事・〇〇上部工工事
函渠	人・車・河川が横断する函渠をつくる工事
トンネル	車が通行するトンネルをつくる工事 例：〇〇トンネル工事
舗装	車が通行する道路の舗装を主に行う工事 例：〇〇舗装工事

[凡例]

橋梁・ご道橋
トンネル
道路函渠
水路函渠
完成

①



▲No350から終点側を望む  
[気仙沼第2号トンネル(仮)]

②



▲No410から起点側を望む  
[気仙沼第2号トンネル(仮)]