



# 気仙沼港IC～大島IC(No. 95～No. 170)工事進捗状況

H29年8月上旬時点

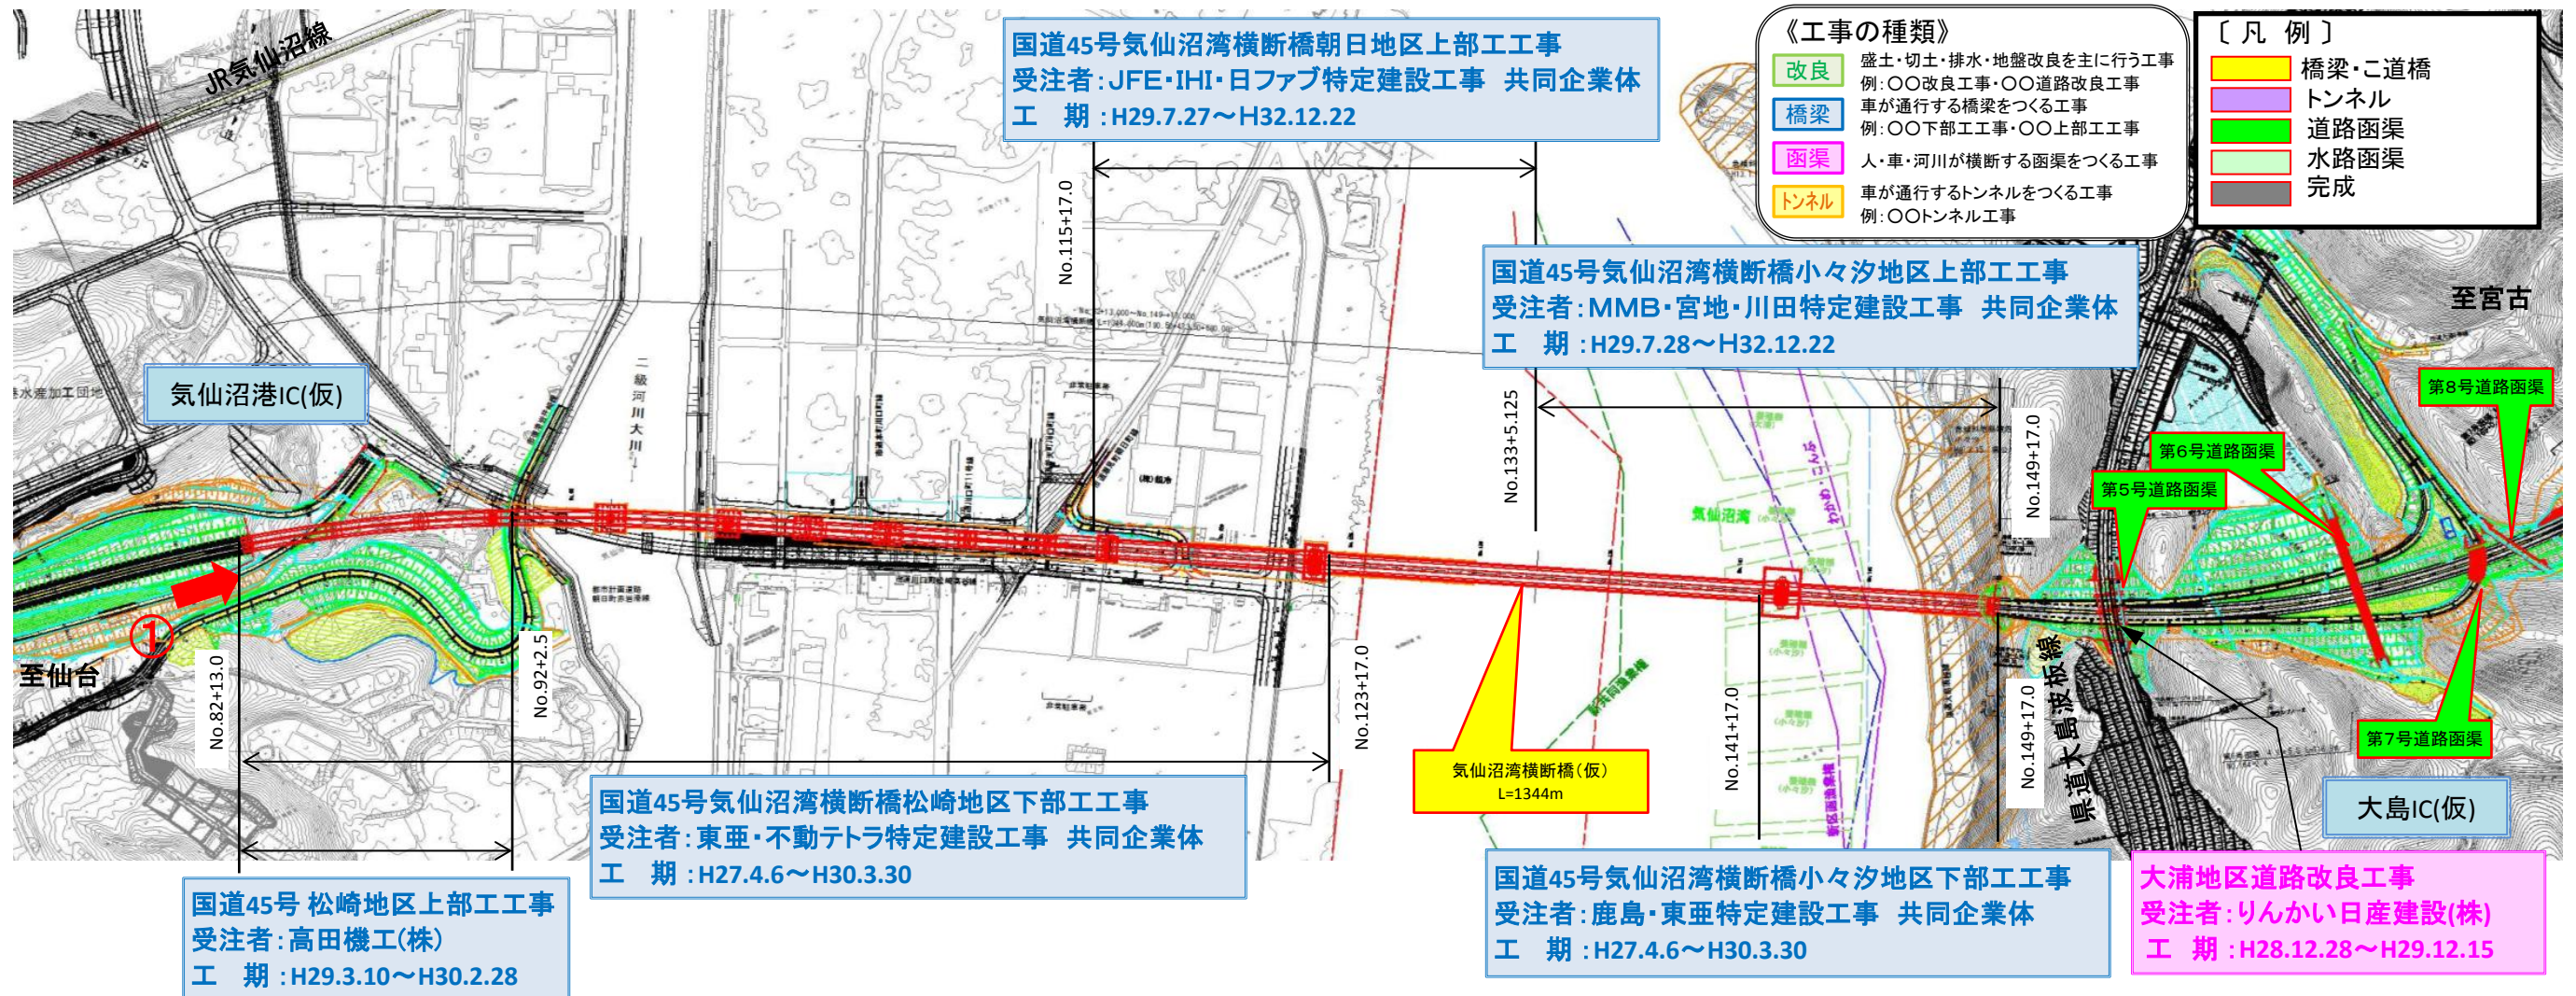

▲No.80東側から終点側を望む  
[気仙沼湾横断橋(仮)]

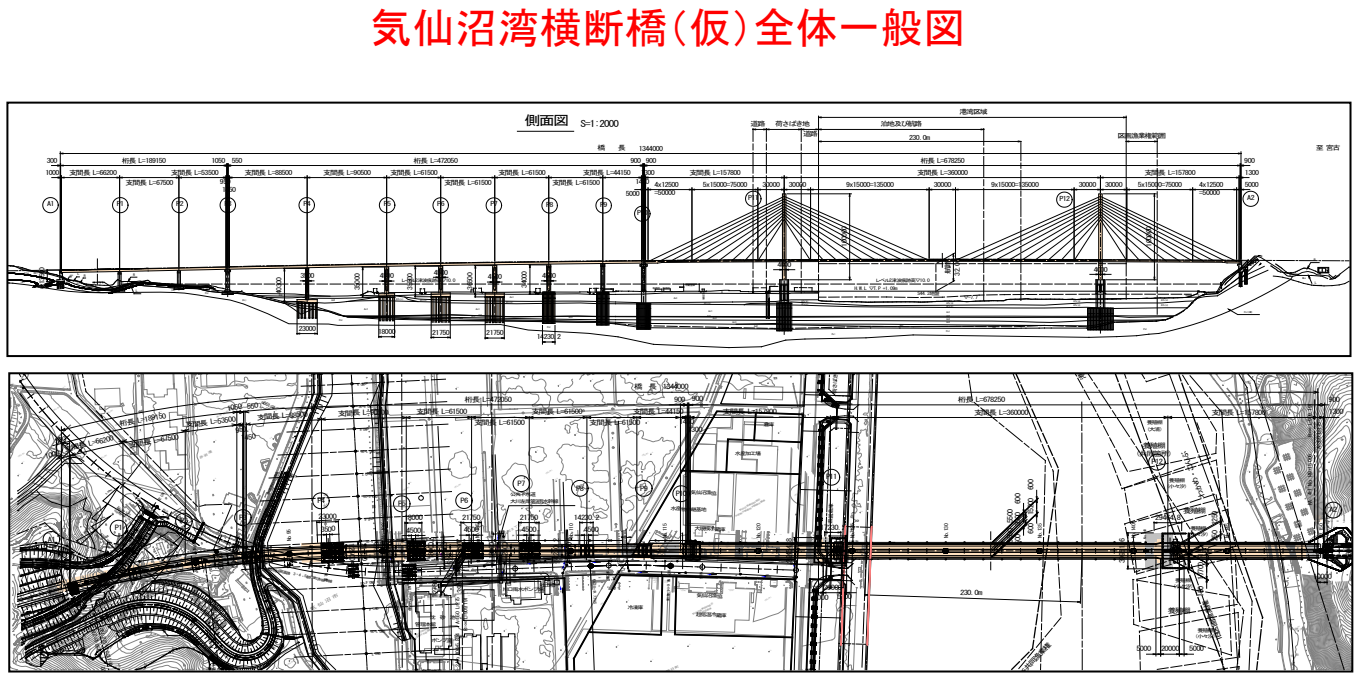

気仙沼湾横断橋(仮)全体一般図