


気仙沼北IC～唐桑南IC(No. 250～No. 415)工事進捗状況

H29年8月上旬時点

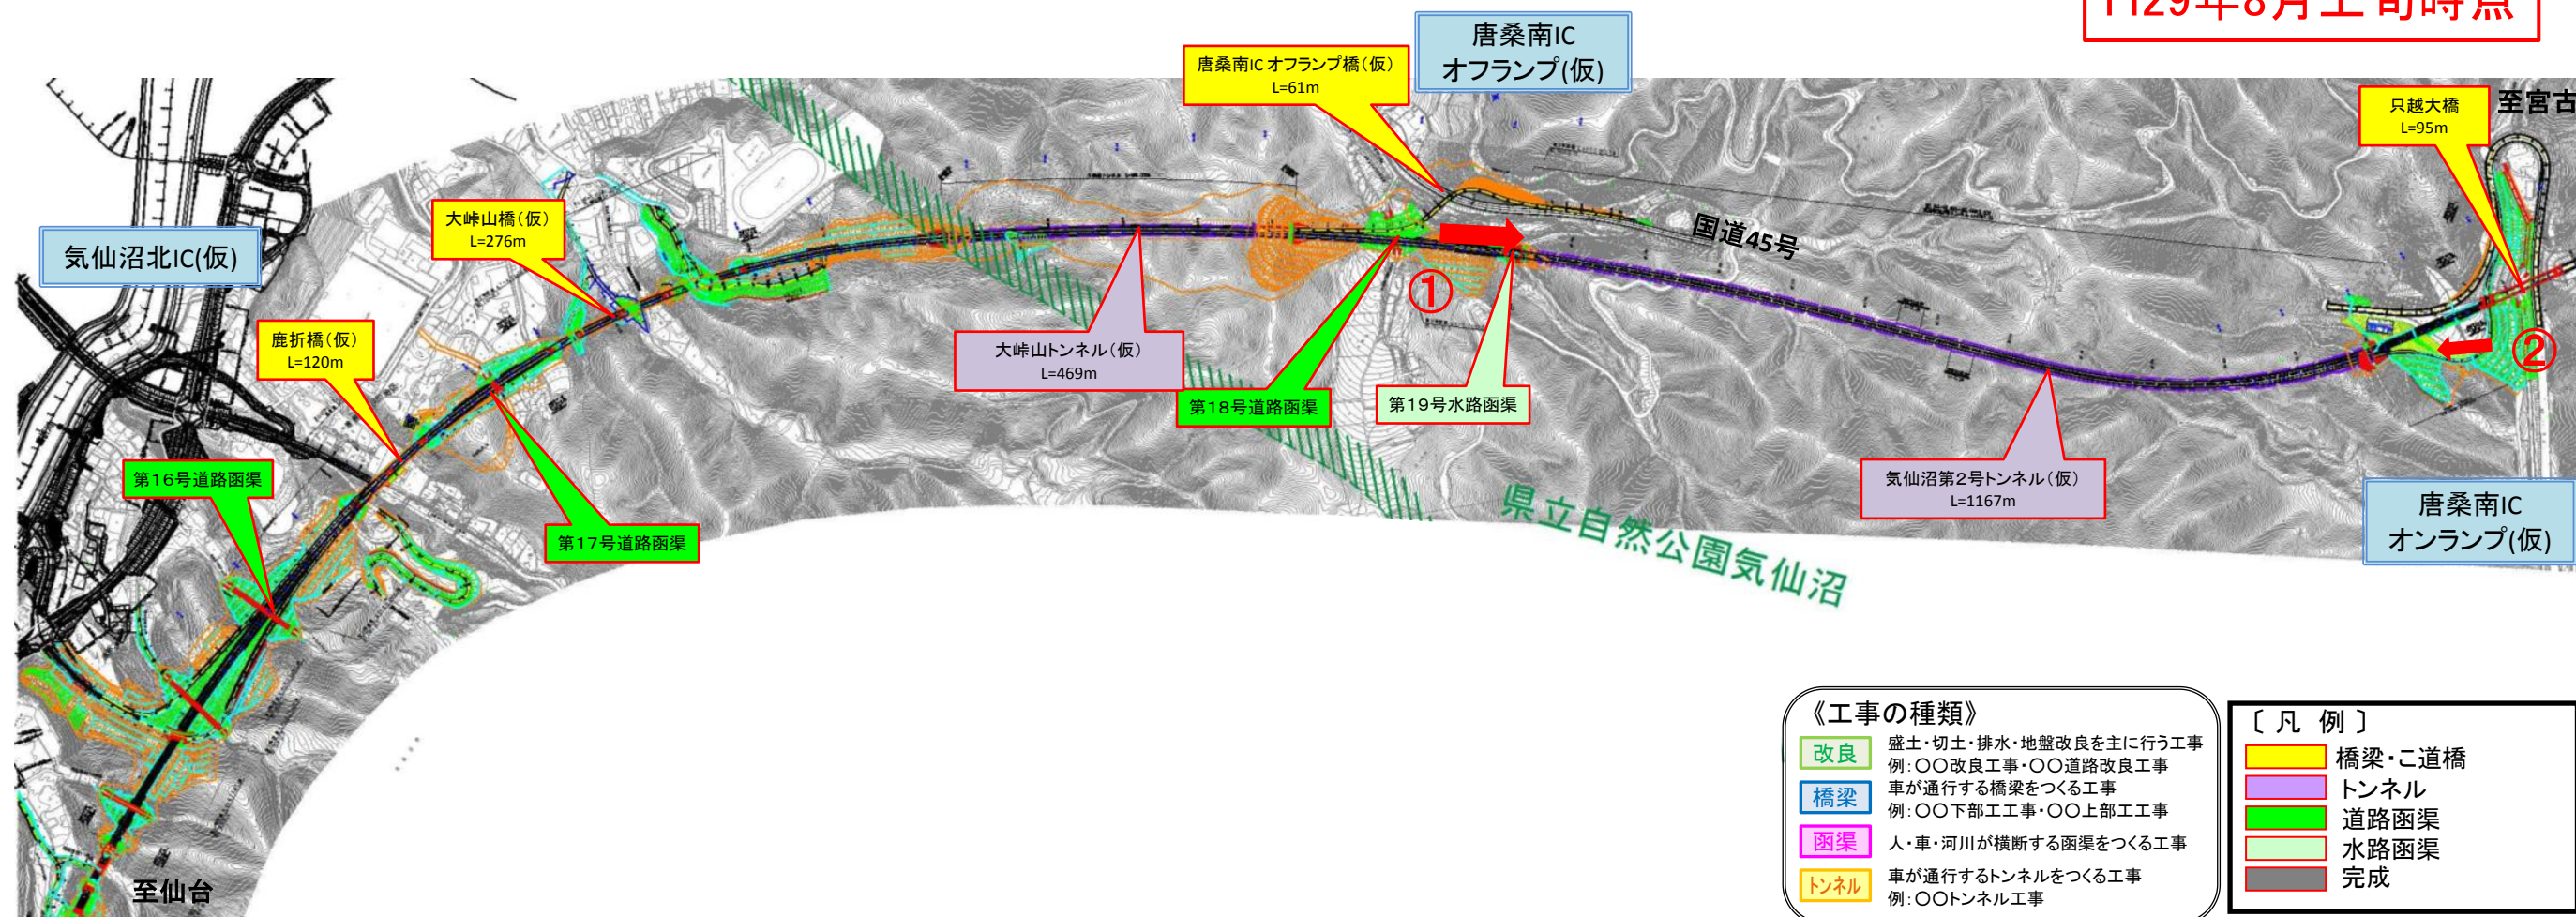

▲No350から終点側を望む
[気仙沼第2号トンネル(仮)]



▲No410から起点側を望む
[気仙沼第2号トンネル(仮)]