


# 気仙沼IC～気仙沼港IC(No. 0～No. 95)工事進捗状況

H29年9月上旬時点

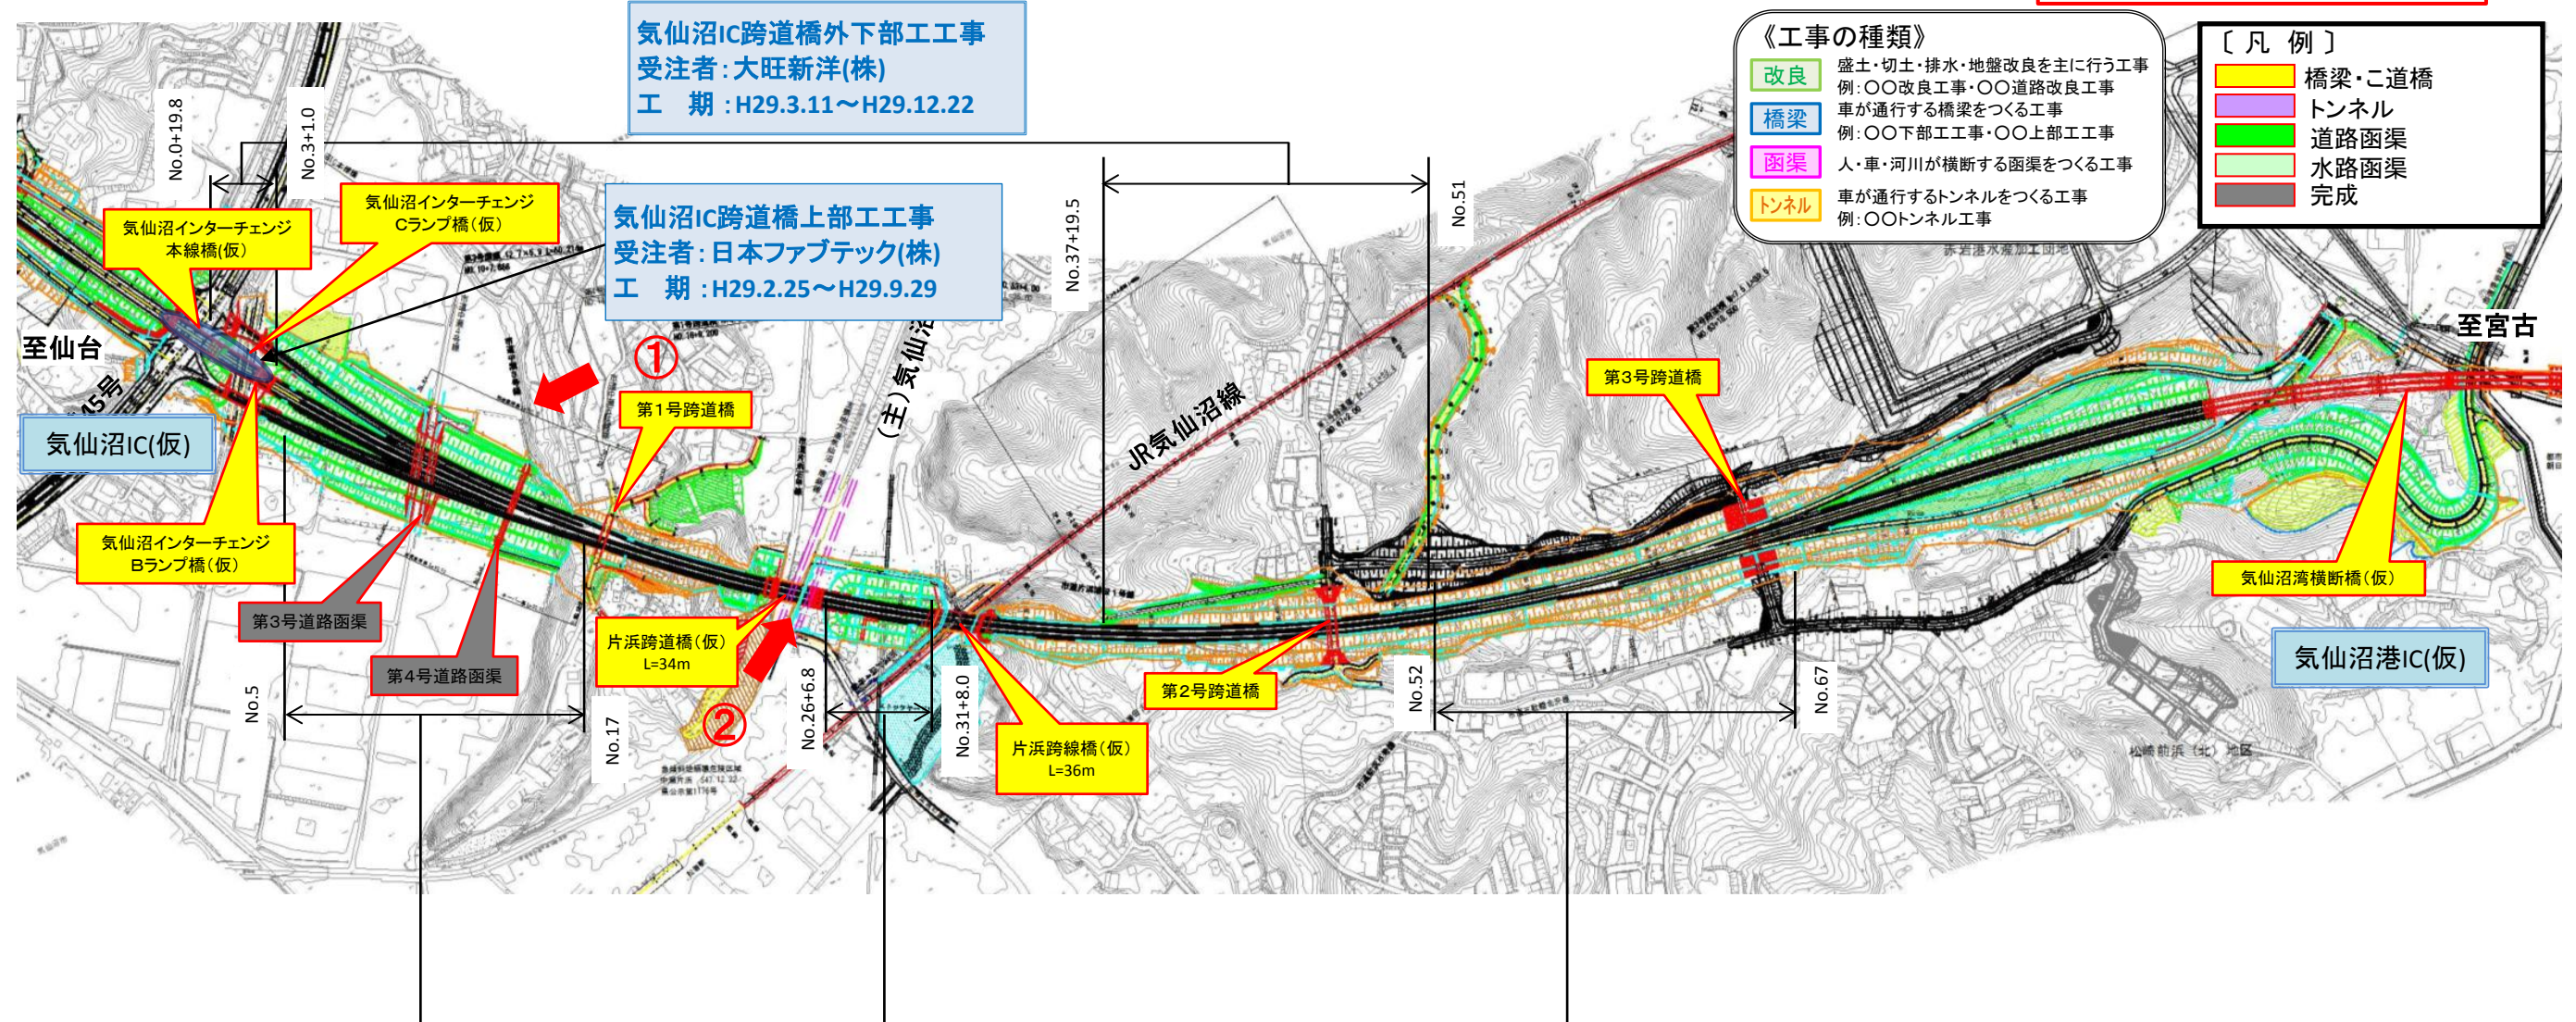

気仙沼IC跨道橋外下部工工事  
受注者:大旺新洋(株)  
工期:H29.3.11～H29.12.22

気仙沼IC跨道橋上部工工事  
受注者:日本ファブテック(株)  
工期:H29.2.25～H29.9.29

《工事の種類》

- 改良 盛土・切土・排水・地盤改良を主に行う工事  
例:○○改良工事・○○道路改良工事
- 橋梁 車が通行する橋梁をつくる工事  
例:○○下部工工事・○○上部工工事
- 函渠 人・車・河川が横断する函渠をつくる工事
- トンネル 車が通行するトンネルをつくる工事  
例:○○トンネル工事

〔凡例〕

- 橋梁・公道橋
- トンネル
- 道路函渠
- 水路函渠
- 完成

松崎地区道路改良工事  
受注者:(株)只野組  
工期:H29.3.28～H29.12.22



▲No.16北側から本線を望む  
[左:第4号道路函渠]  
[右:第3号道路函渠]



▲No.27南側から本線を望む  
[片浜跨道橋(仮)]