


大島IC～気仙沼北IC(No. 170～No. 250)工事進捗状況

H29年10月上旬時点

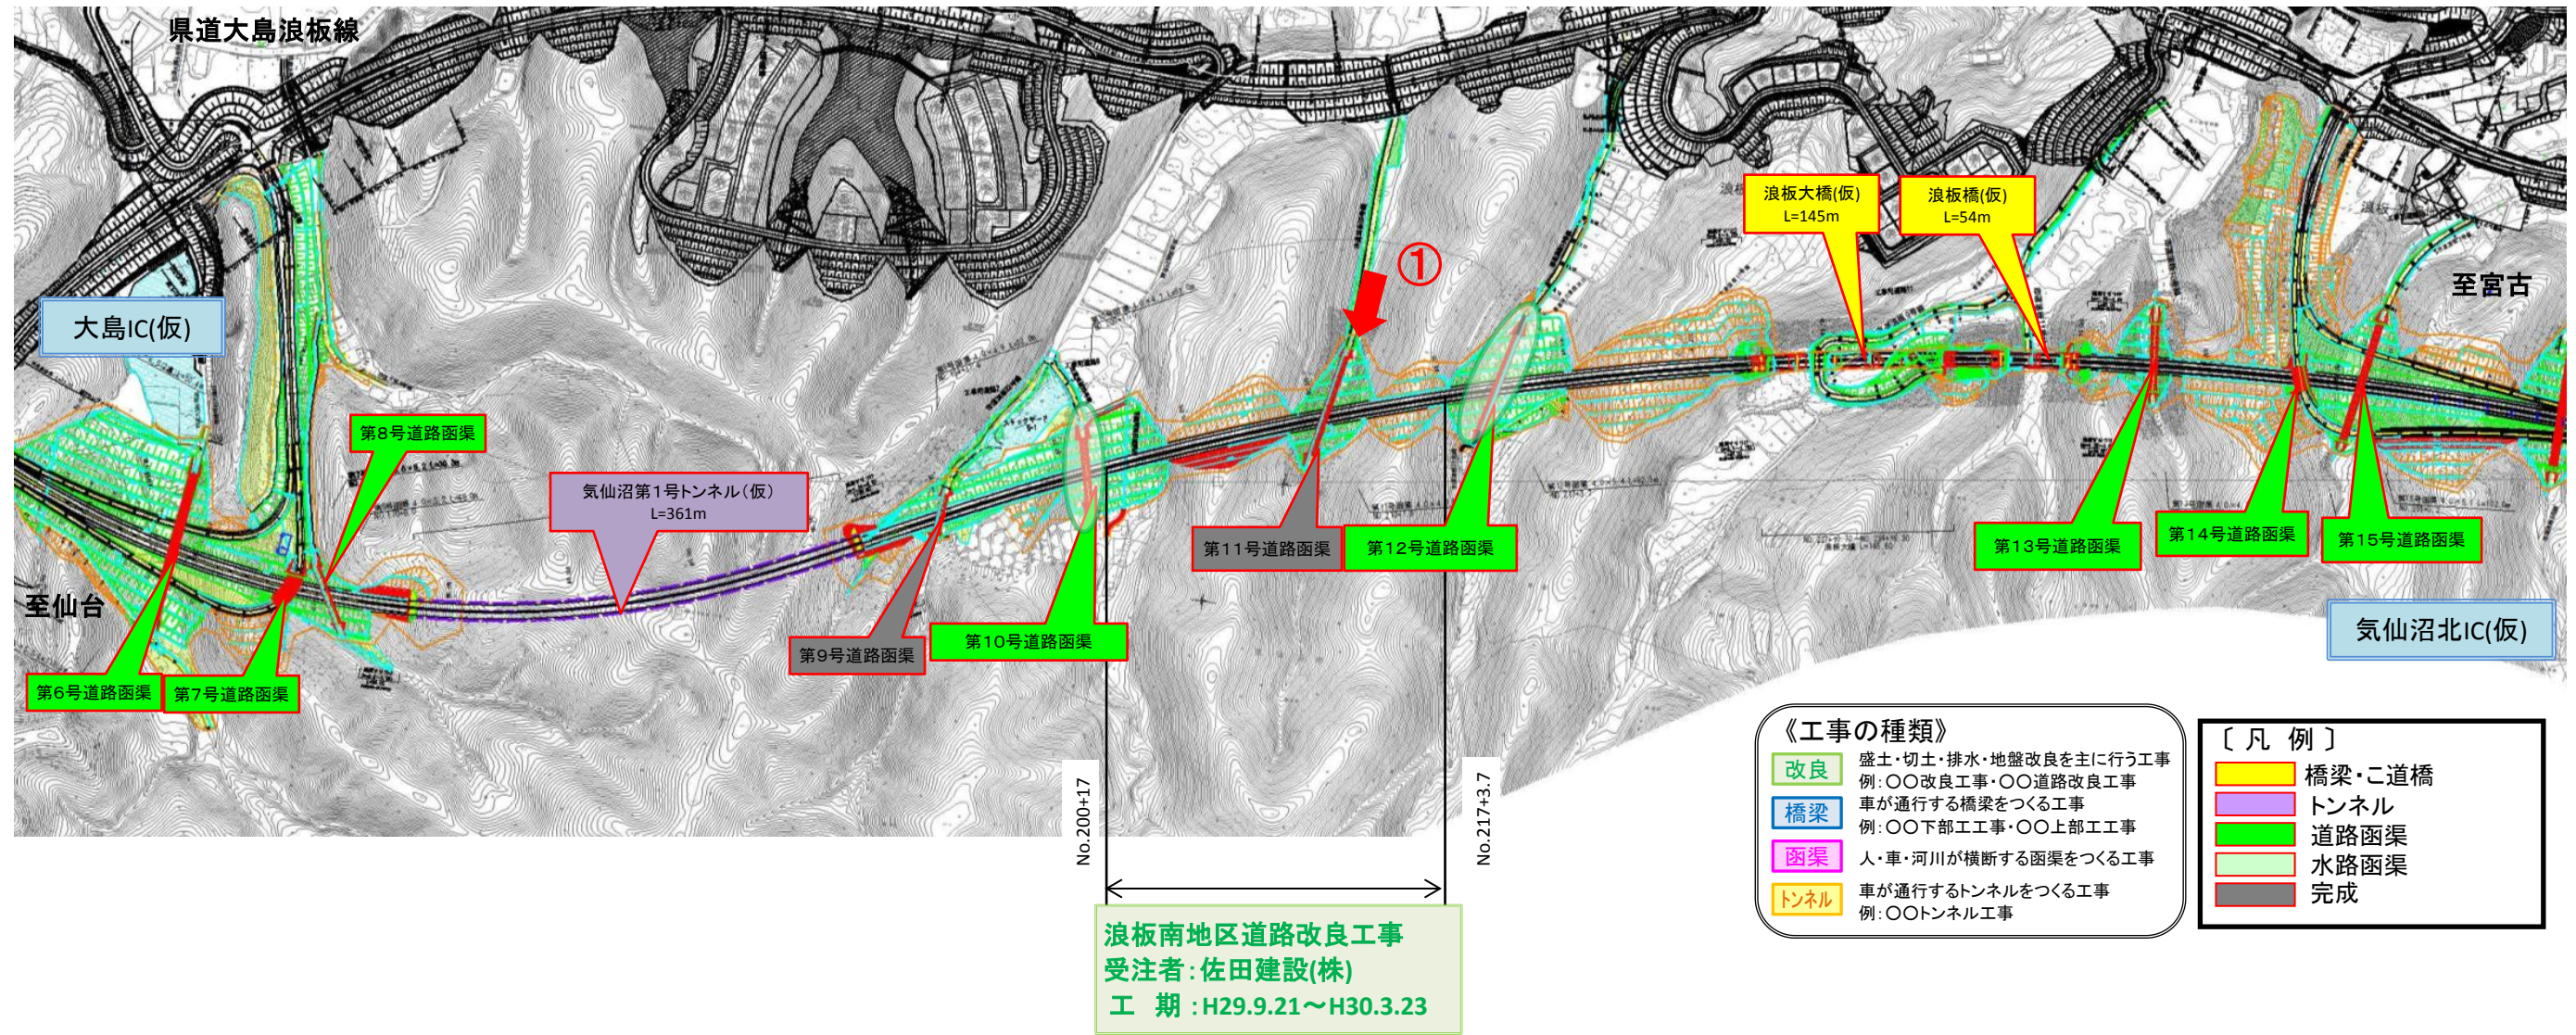

▲No.210西側から本線側に望む
[第11号道路函渠]