


気仙沼港IC～大島IC(No. 95～No. 170)工事進捗状況

H29年11月上旬時点

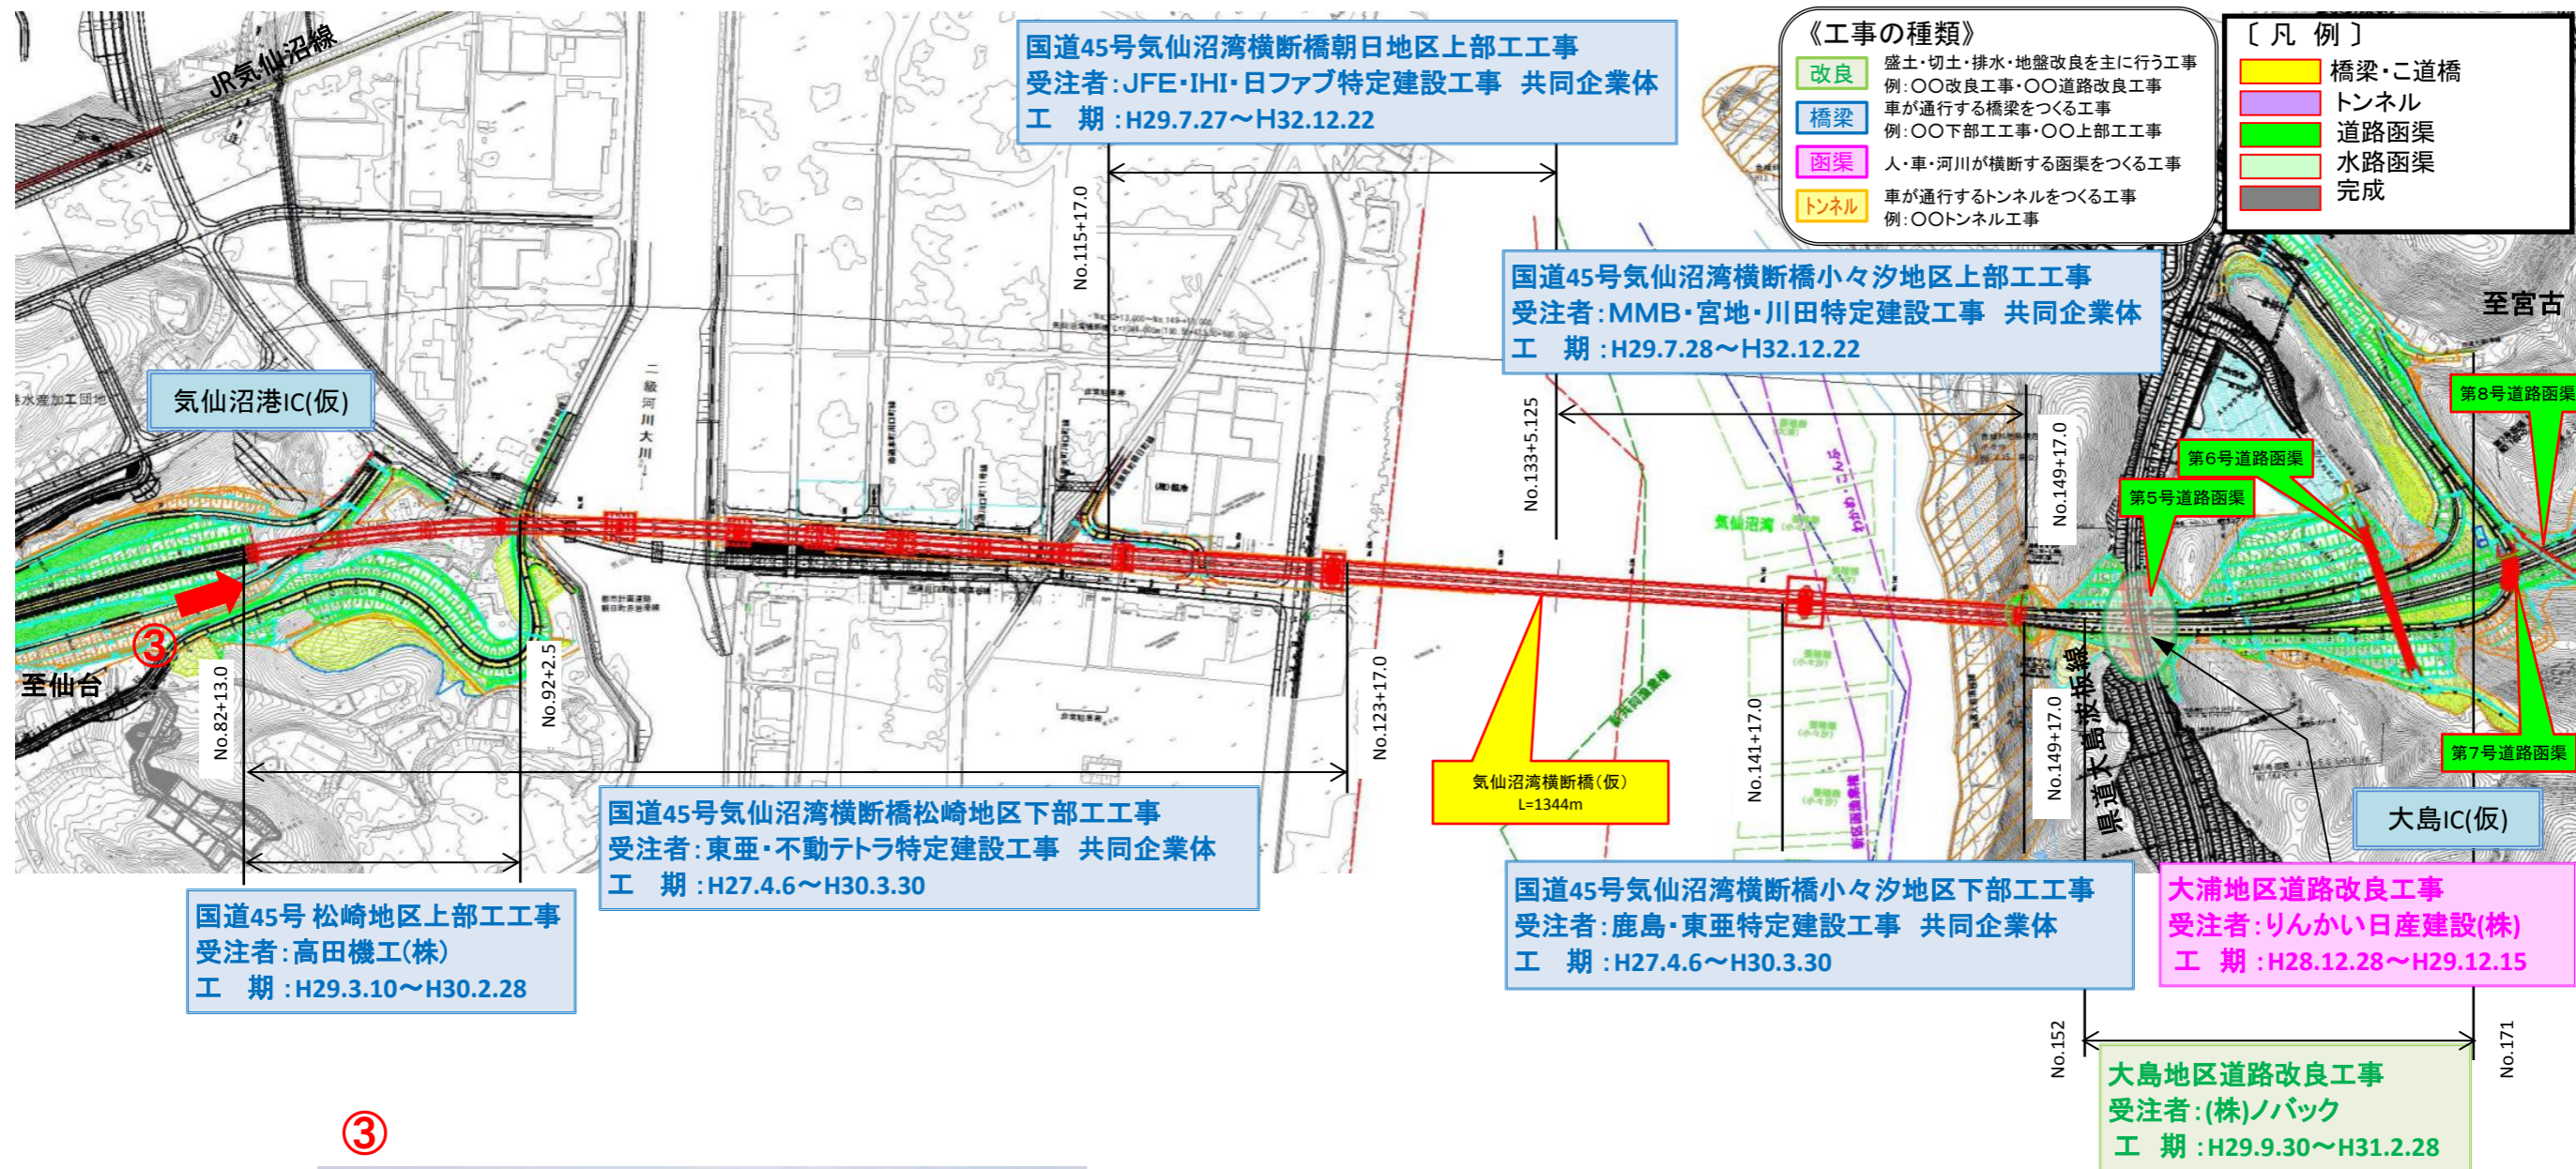

③



▲No.80東側から終点側を望む
[気仙沼湾横断橋(仮)]

気仙沼湾横断橋(仮)全体一般図

