


気仙沼北IC～唐桑南IC (No. 250～No. 415) 工事進捗状況

H29年11月上旬時点

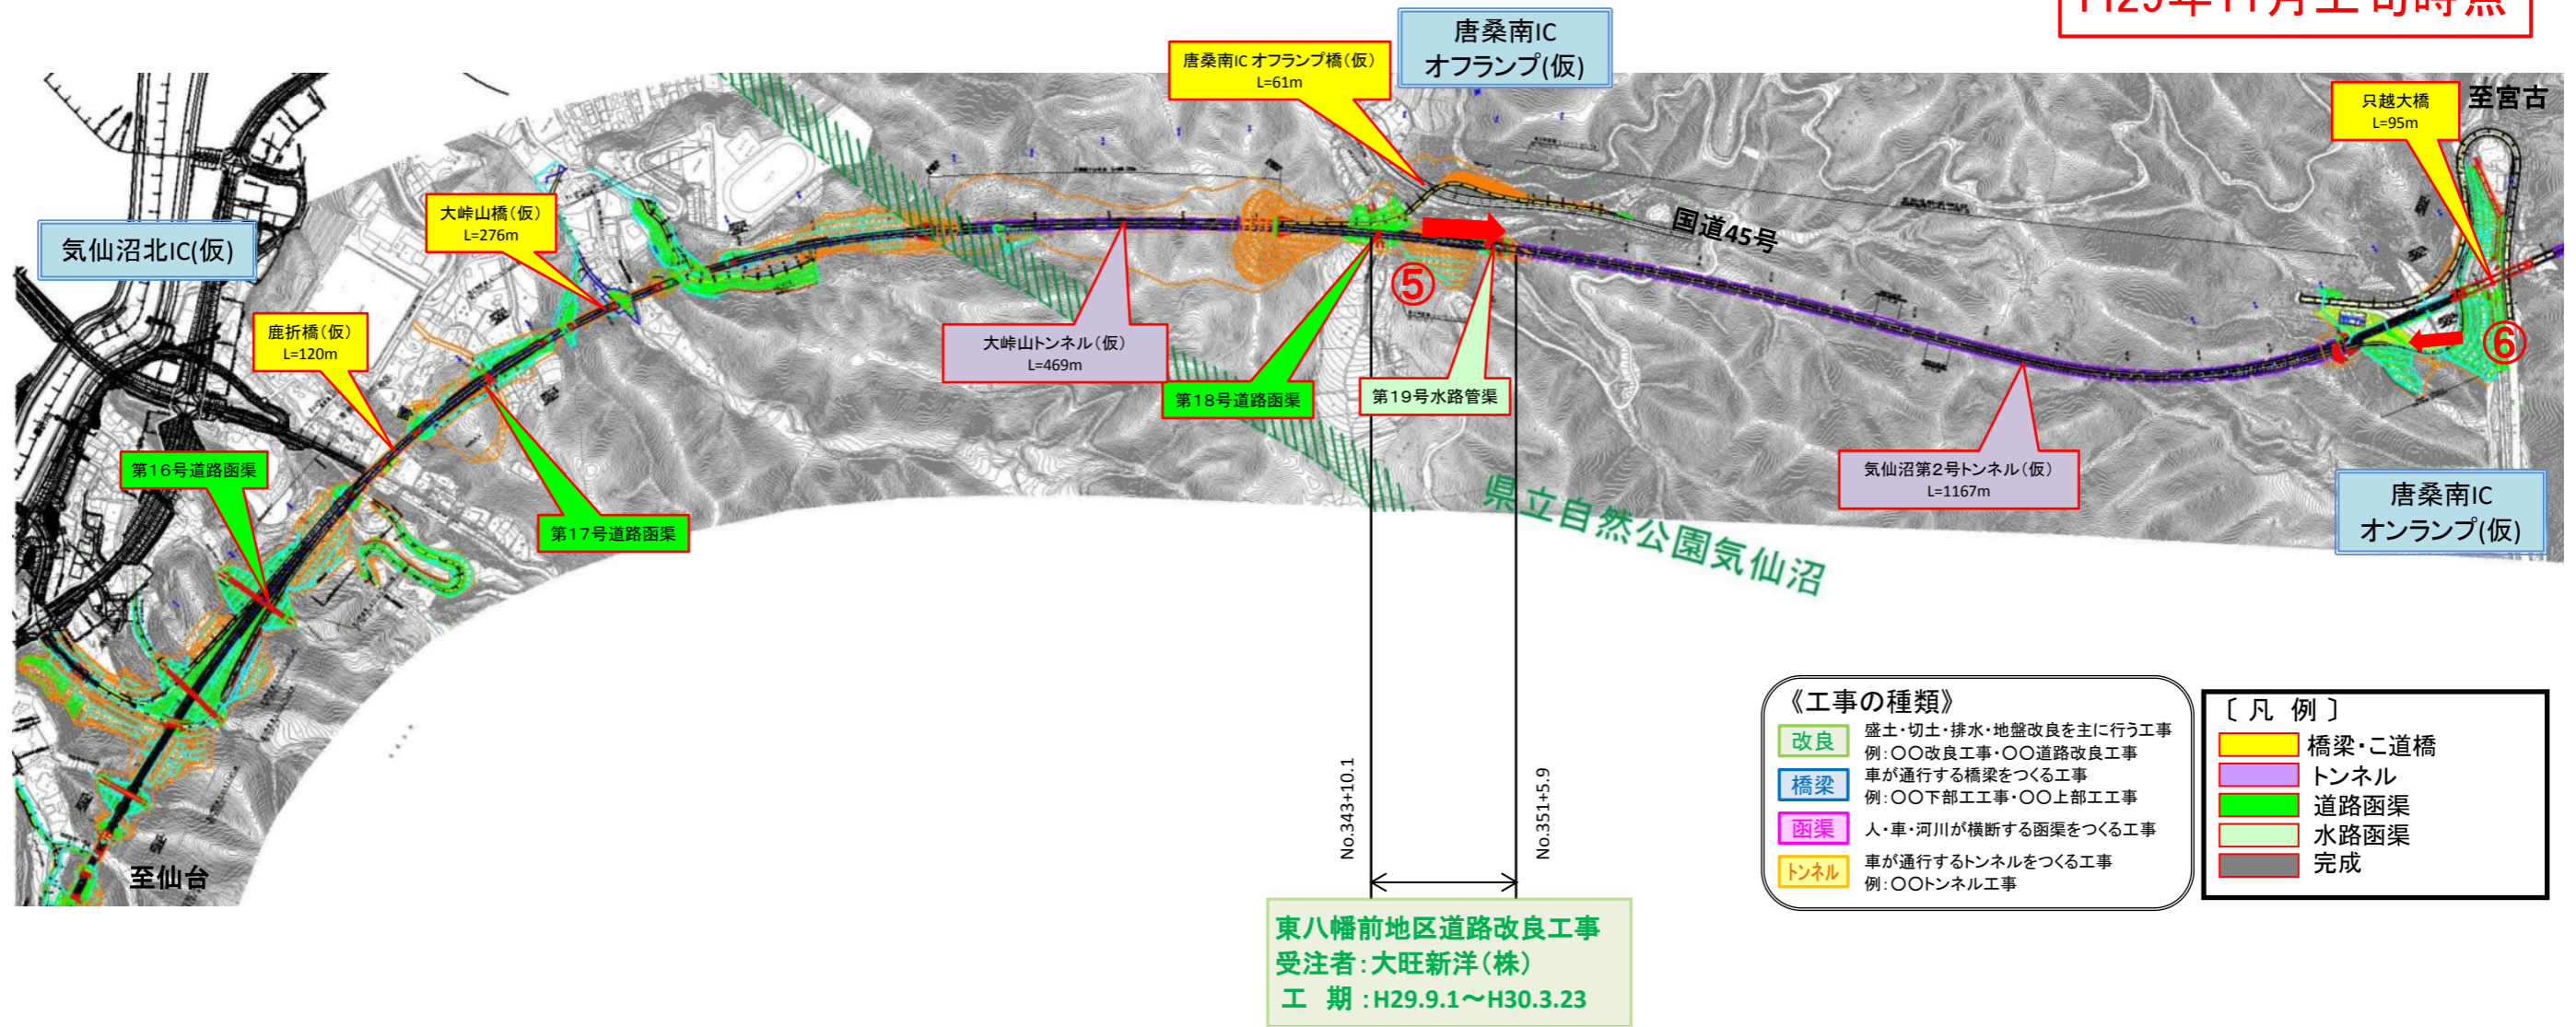

▲No350から終点側を望む
[気仙沼第2号トンネル(仮)]



▲No410から起点側を望む
[気仙沼第2号トンネル(仮)]