

気仙沼IC～気仙沼港IC(No. 0～No. 95)工事進捗状況


H30年2月上旬時点

《工事の種類》

改良	盛土・切土・排水・地盤改良を主に行う工事 例: ○○改良工事・○○道路改良工事
橋梁	車が通行する橋梁をつくる工事 例: ○○下部工事・○○上部工事
函渠	人・車・河川が横断する函渠をつくる工事 車が通行するトンネルをつくる工事 例: ○○トンネル工事
トンネル	改良・橋梁・函渠・トンネル工事を行う工事 例: ○○道路工事
道路	道路の舗装を行う工事 例: ○○舗装工事
舗装	

〔凡例〕

橋梁・公道橋	
トンネル	
道路函渠	
水路函渠	
完成	

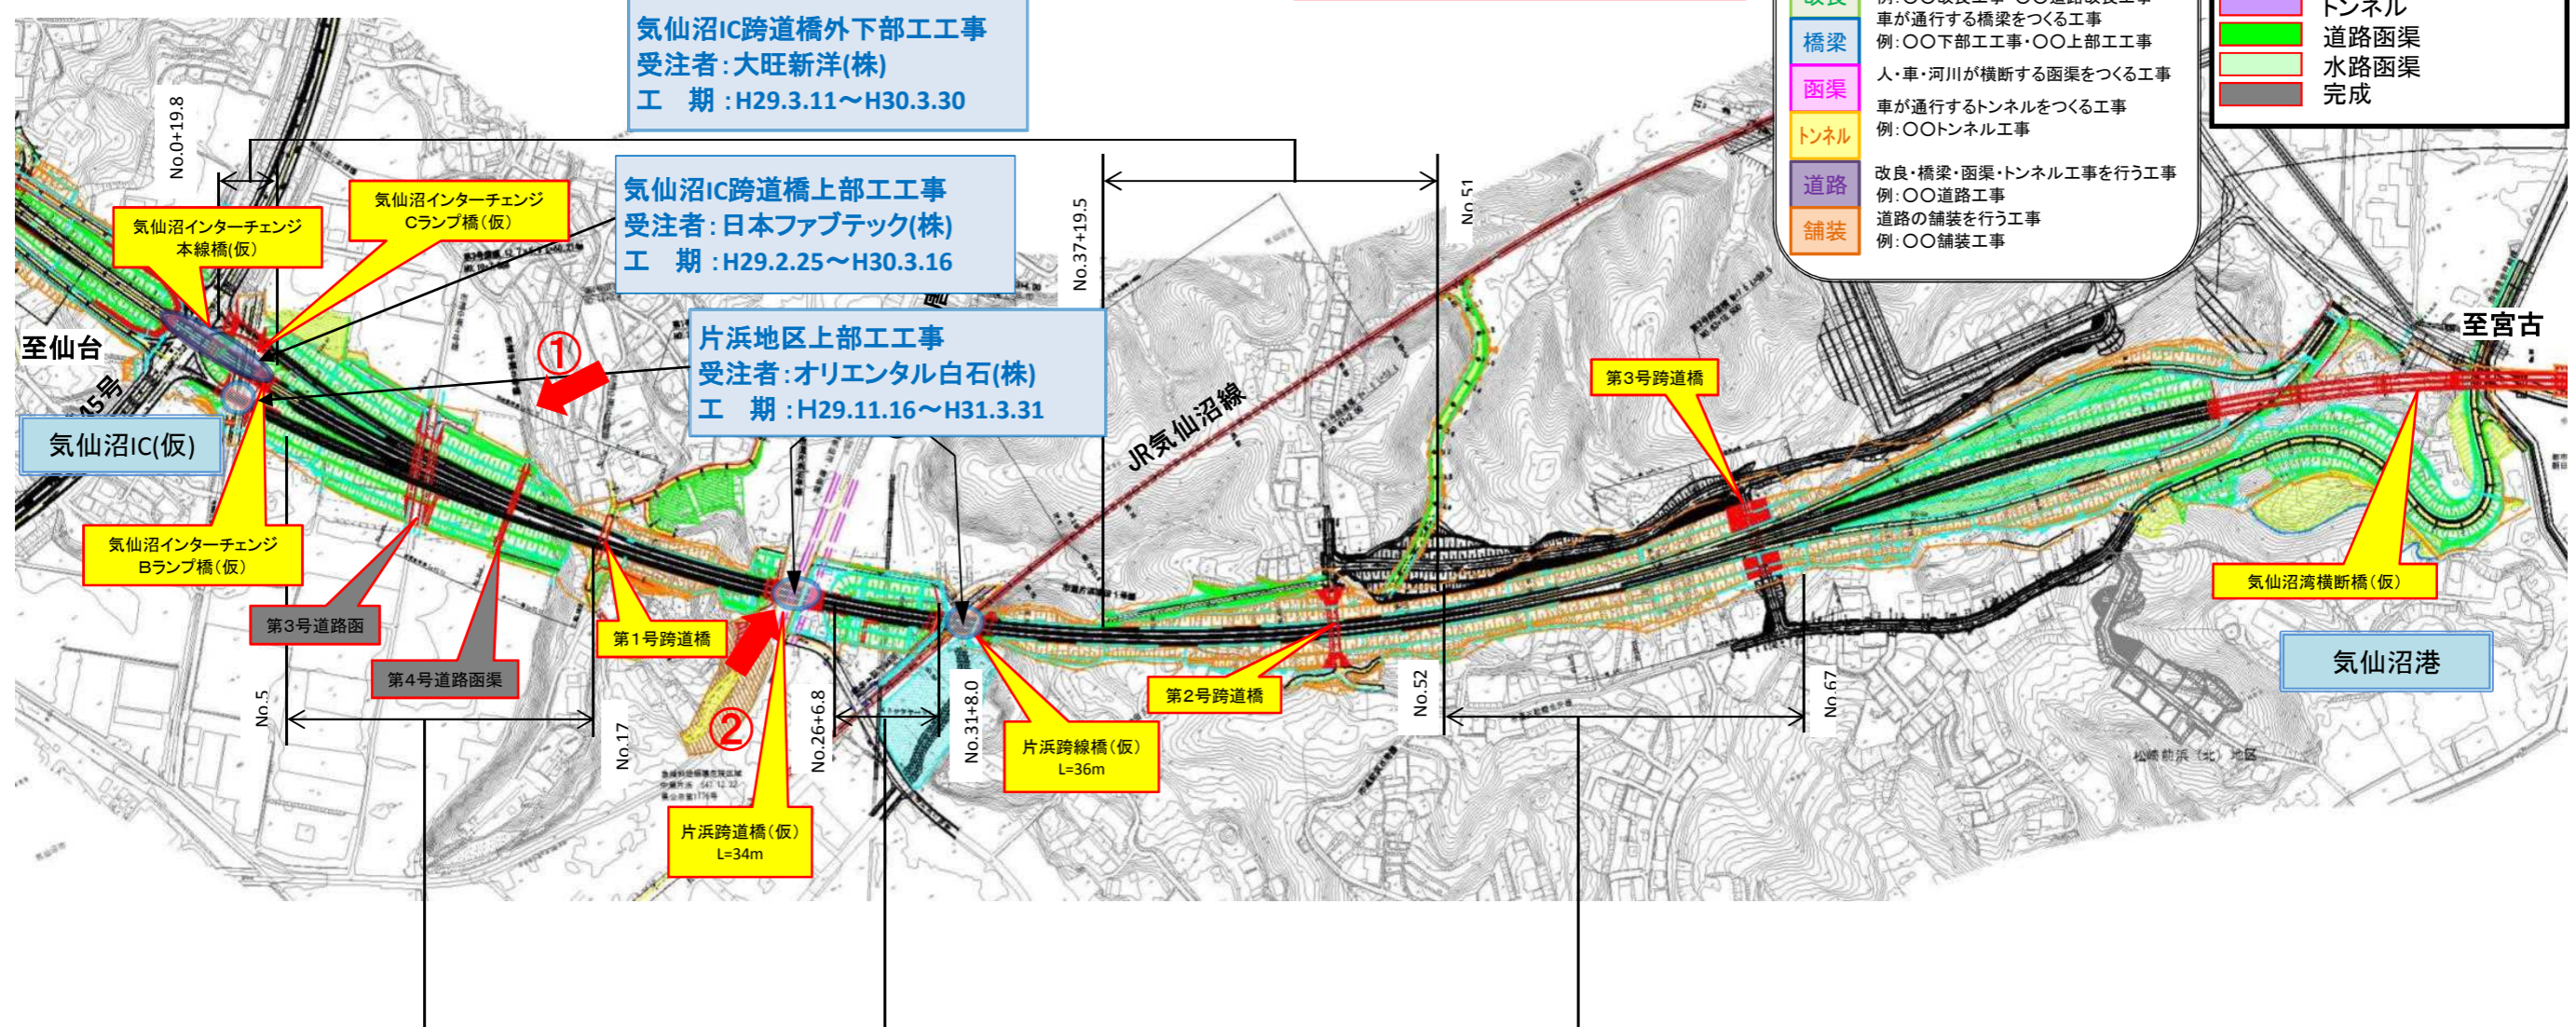

① 松崎地区道路改良工事
受注者: (株)只野組
工期: H29.3.28～H30.3.30



▲No.16北側から本線を望む
[左: 第4号道路函渠]
[右: 第3号道路函渠]

②



▲No.27南側から本線を望む
[片浜跨道橋(仮)]