


気仙沼港IC～大島IC(No. 95～No. 170)工事進捗状況 H30年2月上旬時点

- 〔凡例〕
- 橋梁・公道橋
 - トンネル
 - 道路函渠
 - 水路函渠
 - 完成

- 《工事の種類》
- 改良
盛土・切土・排水・地盤改良を主に行う工事
例：○○改良工事・○○道路改良工事
 - 橋梁
車が通行する橋梁をつくる工事
例：○○下部工工事・○○上部工工事
 - 函渠
人・車・河川が横断する函渠をつくる工事
例：○○トンネル工事
 - トンネル
車が通行するトンネルをつくる工事
例：○○トンネル工事
 - 道路
改良・橋梁・函渠・トンネル工事を行う工事
例：○○道路工事
 - 舗装
道路の舗装を行う工事
例：○○舗装工事

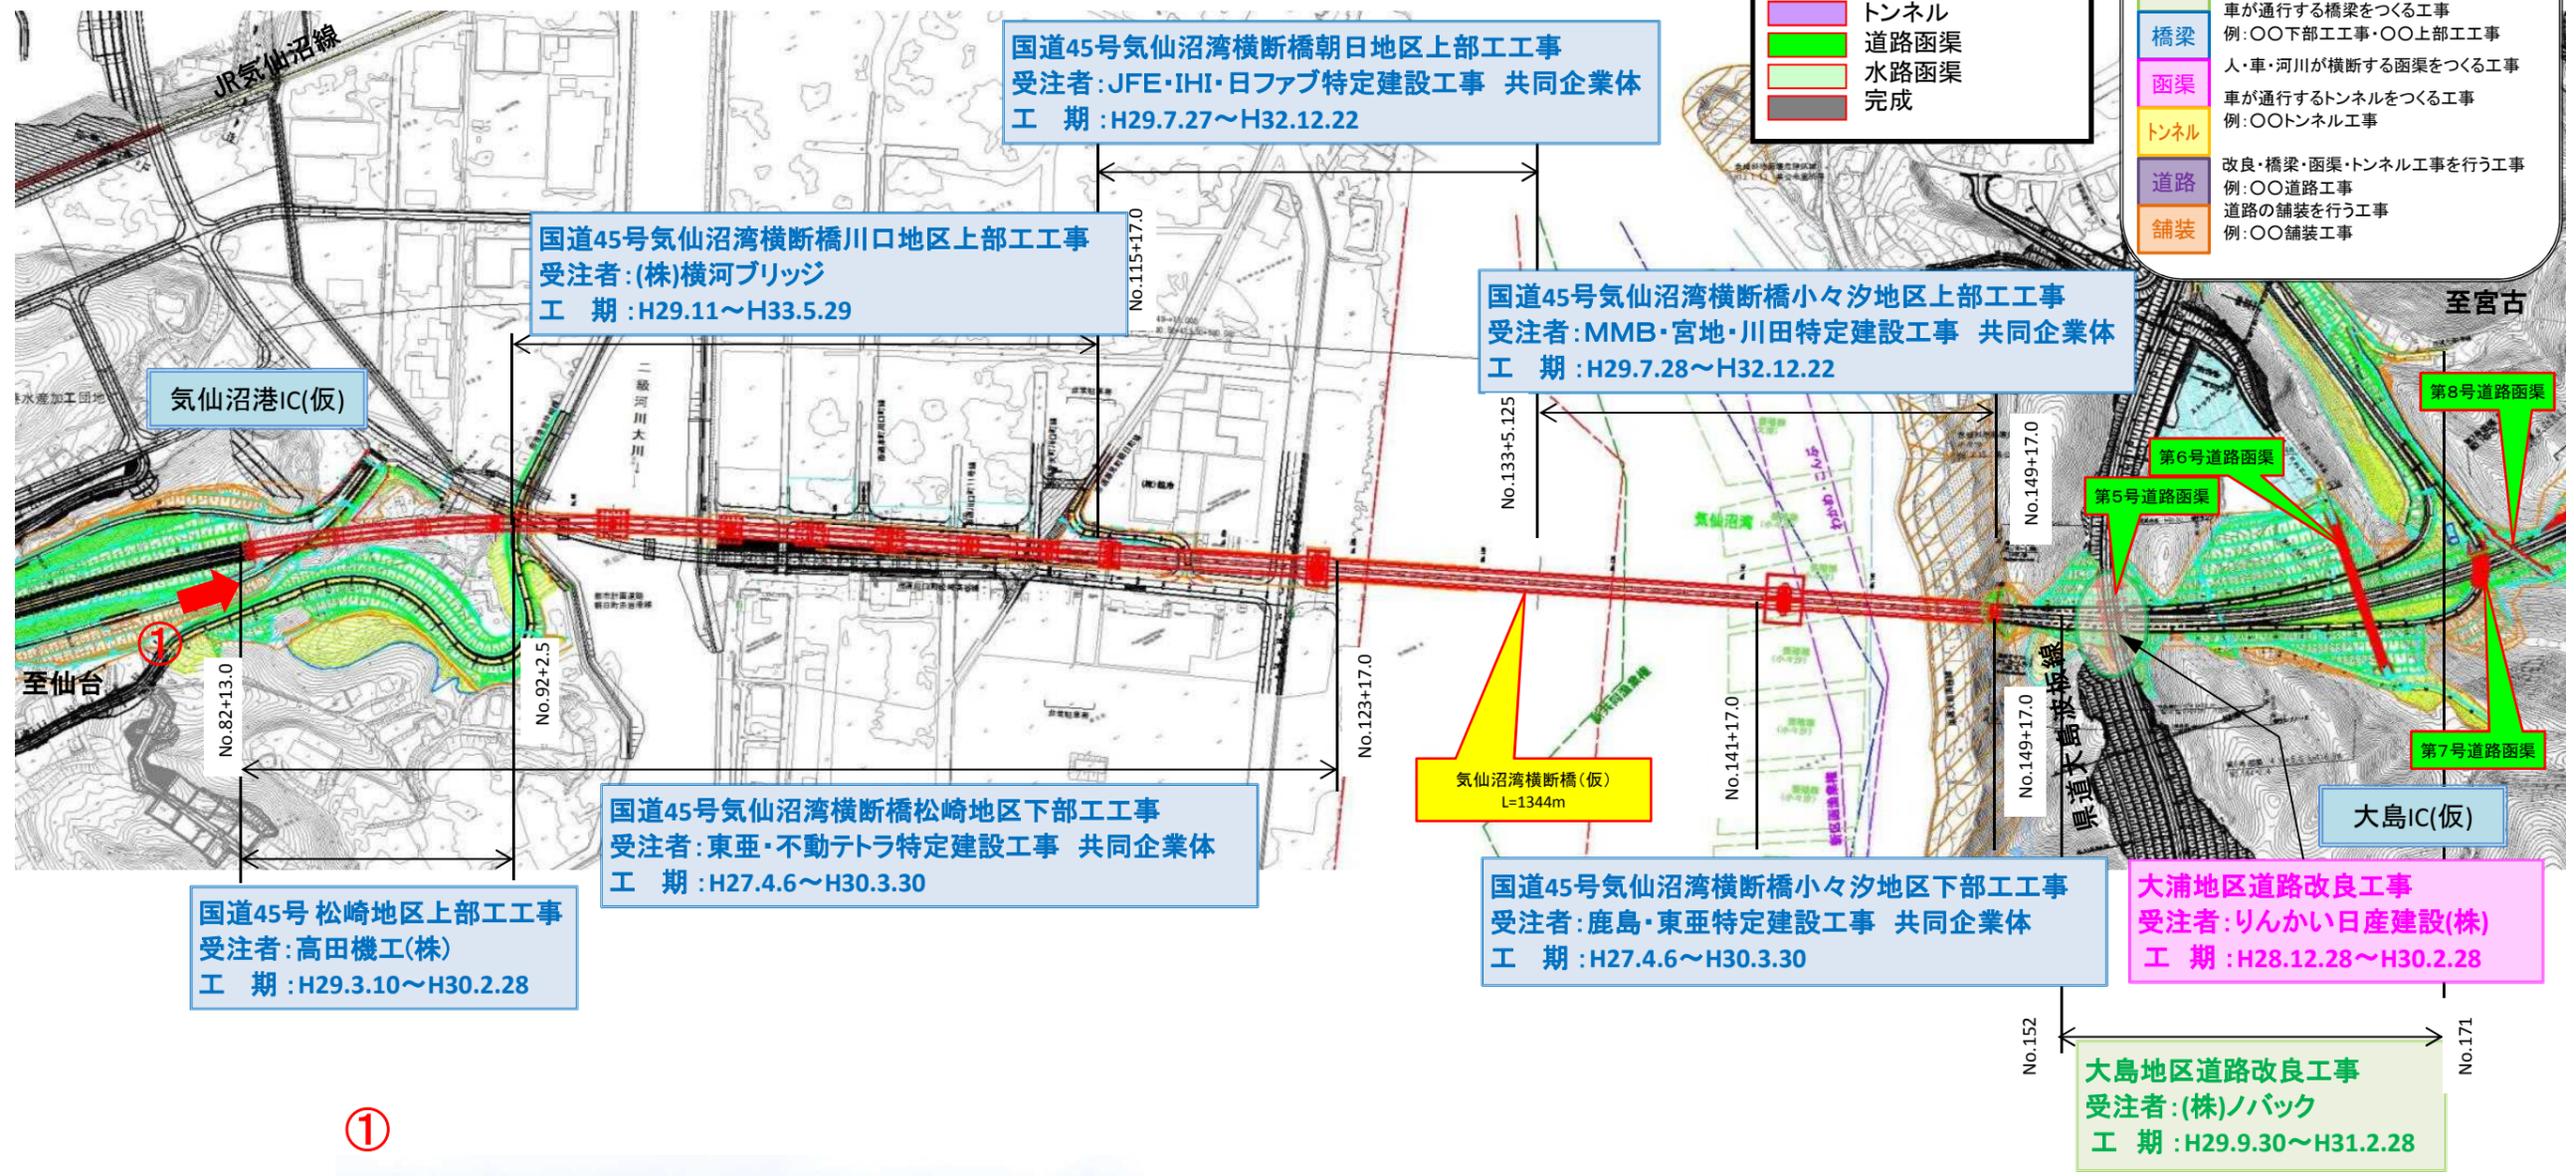

①



橋梁

▲No.80東側から終点側を望む
[気仙沼湾横断橋(仮)]

気仙沼湾横断橋(仮)全体一般図

