

気仙沼中央IC～気仙沼港IC(No. 0～No. 95)工事進捗状況


H30年4月上旬時点

《工事の種類》

- 改良** 盛土・切土・排水・地盤改良を主に行う工事
例: ○○改良工事・○○道路改良工事
- 橋梁** 車が通行する橋梁をつくる工事
例: ○○下部工工事・○○上部工工事
- 函渠** 人・車・河川が横断する函渠をつくる工事
例: ○○トンネル工事
- トンネル** 車が通行するトンネルをつくる工事
例: ○○トンネル工事
- 道路** 改良・橋梁・函渠・トンネル工事を行う工事
例: ○○道路工事
- 舗装** 道路の舗装を行う工事
例: ○○舗装工事

〔凡例〕

- 黄色 橋梁・公道橋
- 紫色 トンネル
- 緑色 道路函渠
- 水色 水路函渠
- 灰色 完成

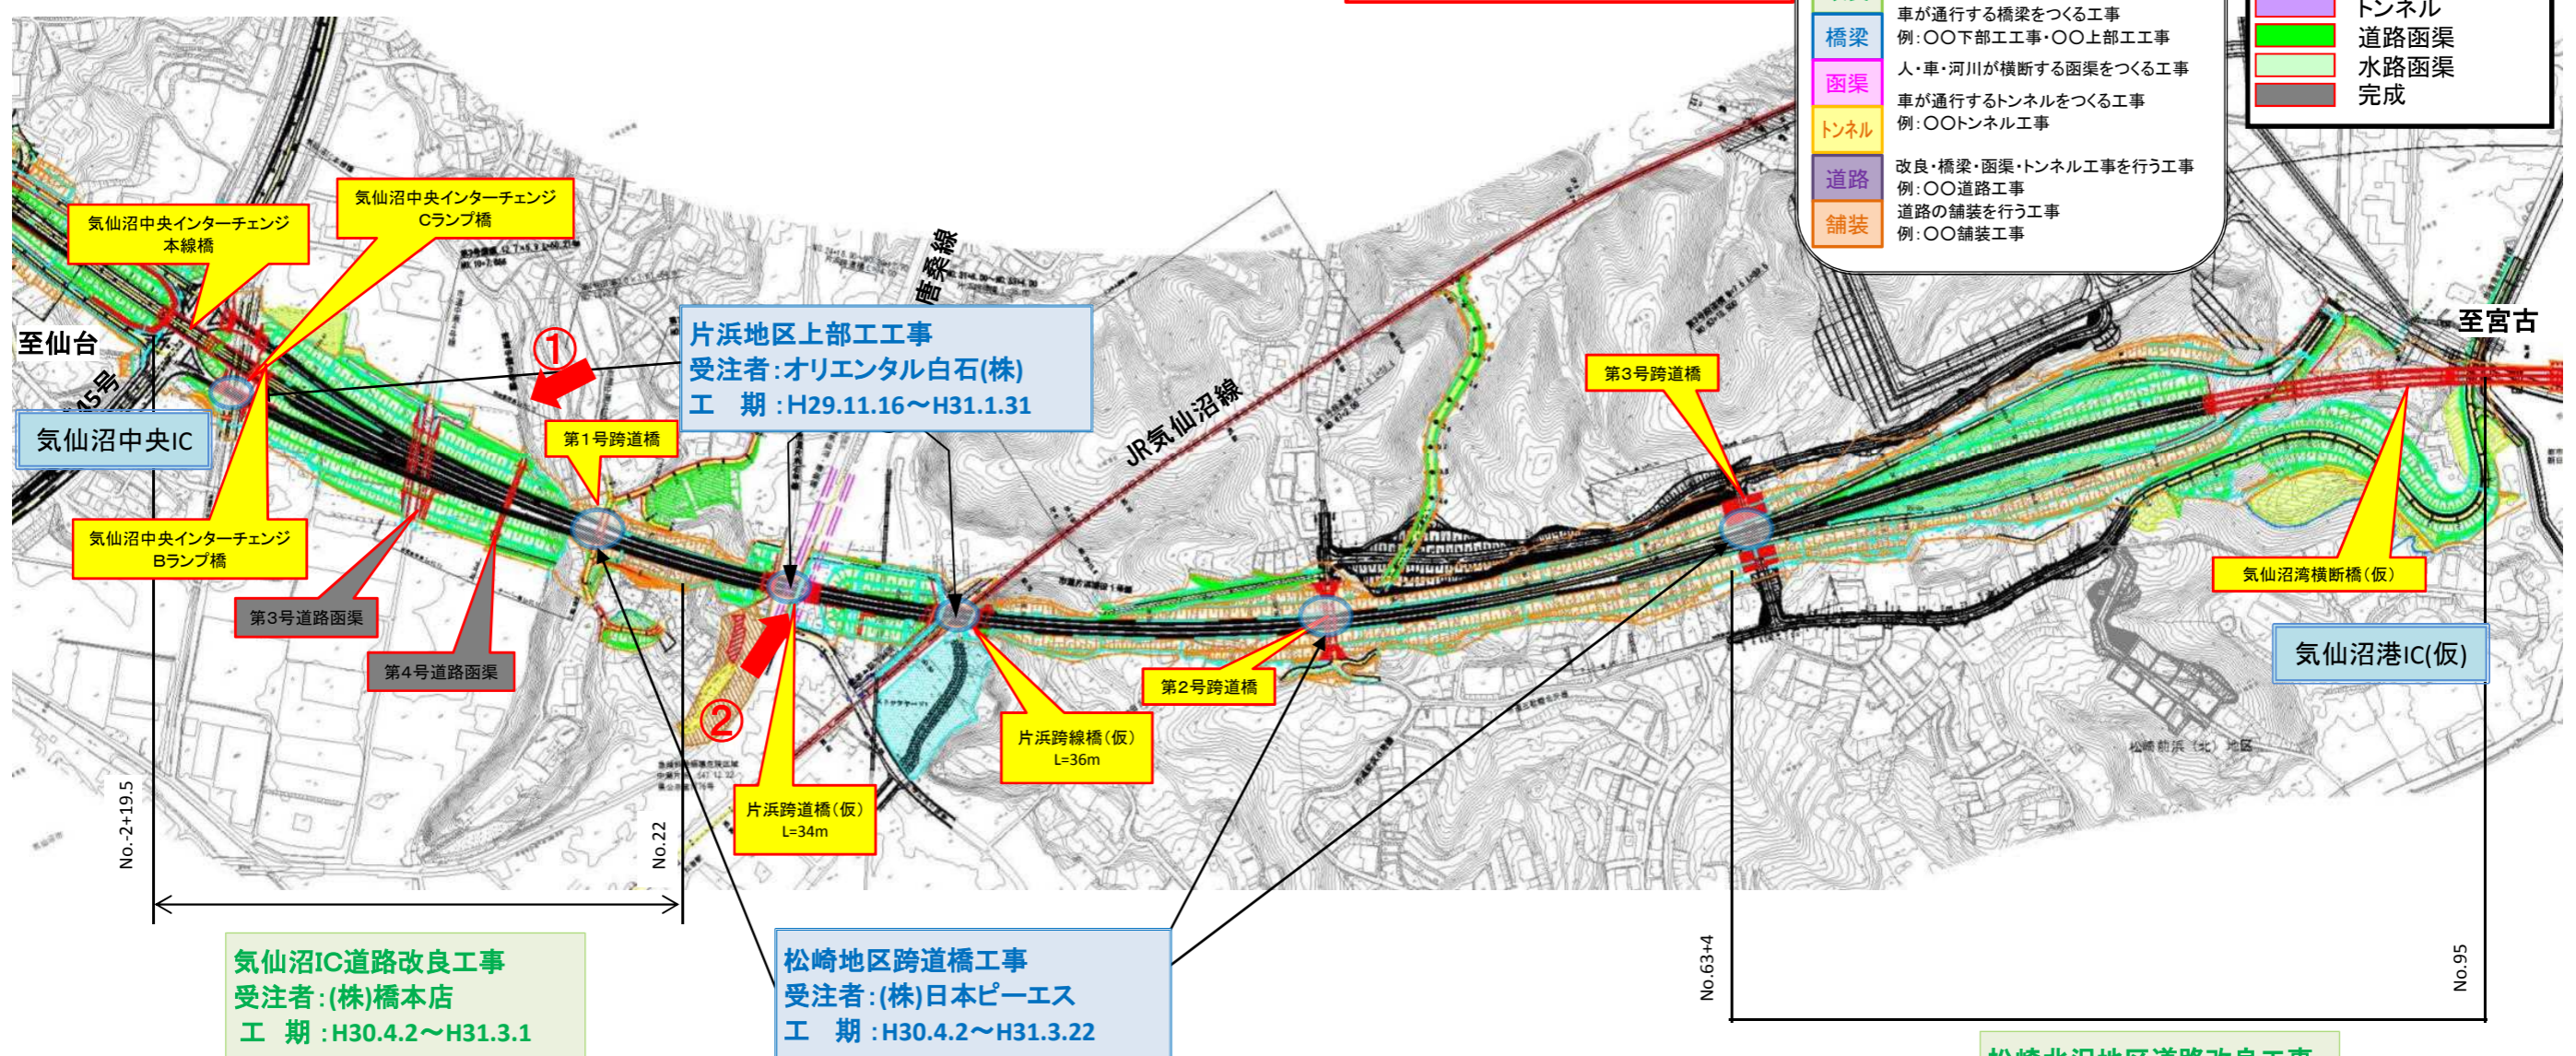

▲No.16北側から本線を望む
[左: 第4号道路函渠]
[右: 第3号道路函渠]

▲No.27南側から本線を望む
[片浜跨道橋(仮)]