


# 気仙沼北IC～唐桑南IC (No. 250～No. 415) 工事進捗状況

H30年4月上旬時点

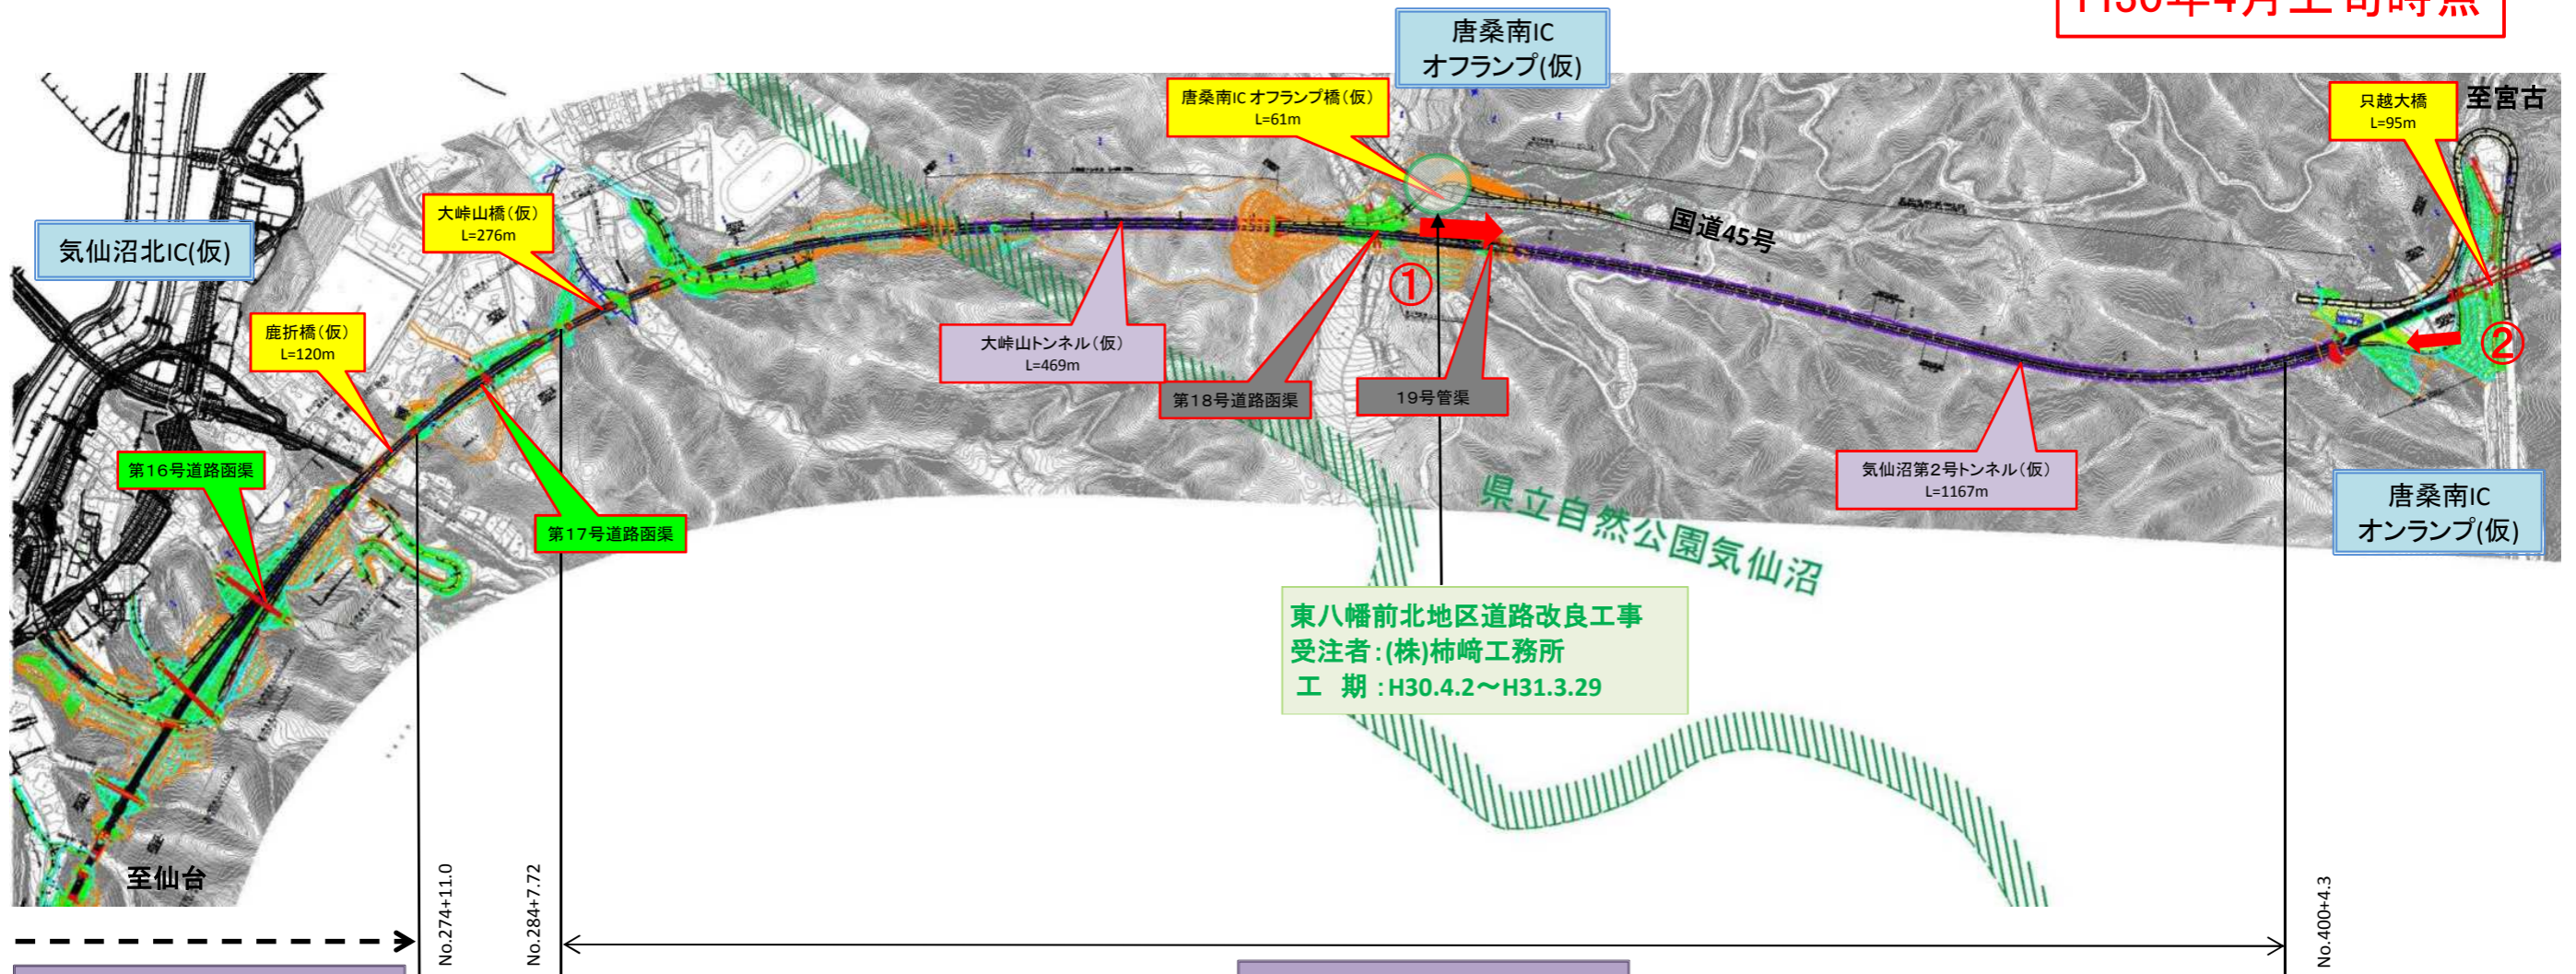

国道45号気仙沼地区道路工事  
受注者:三井住友建設(株)  
工期:H30.3.14～H32.3.13

国道45号大峠山地区道路工事  
受注者:戸田建設(株)  
工期:H30.3.8～H32.6.30

東八幡前北地区道路改良工事  
受注者:(株)柿崎工務所  
工期:H30.4.2～H31.3.29

← No.150

①



▲No350から終点側を望む  
[気仙沼第2号トンネル(仮)]

②



▲No410から起点側を望む  
[気仙沼第2号トンネル(仮)]

《工事の種類》

- 改良** 盛土・切土・排水・地盤改良を主に行う工事  
例:○○改良工事・○○道路改良工事
- 橋梁** 車が通行する橋梁をつくる工事  
例:○○下部工工事・○○上部工工事
- 函渠** 人・車・河川が横断する函渠をつくる工事
- トンネル** 車が通行するトンネルをつくる工事  
例:○○トンネル工事
- 道路** 改良・橋梁・函渠・トンネル工事を行う工事  
例:○○道路工事
- 舗装** 道路の舗装を行う工事  
例:○○舗装工事

[凡例]

- 橋梁・こ道橋
- トンネル
- 道路函渠
- 水路函渠
- 完成