

気仙沼中央IC～気仙沼港IC(No. 0～No. 95)工事進捗状況


H30年5月上旬時点

《工事の種類》

改良	盛土・切土・排水・地盤改良を主に行う工事 例：○○改良工事・○○道路改良工事
橋梁	車が通行する橋梁をつくる工事 例：○○下部工事・○○上部工事
函渠	人・車・河川が横断する函渠をつくる工事 車が通行するトンネルをつくる工事 例：○○トンネル工事
トンネル	盛土・切土・排水・地盤改良を主に行う工事 例：○○改良工事・○○道路改良工事
道路	改良・橋梁・函渠・トンネル工事を行う工事 例：○○道路工事
舗装	道路の舗装を行う工事 例：○○舗装工事

〔凡例〕

黄色	橋梁・公道橋
紫色	トンネル
緑色	道路函渠
水色	水路函渠
灰色	完成

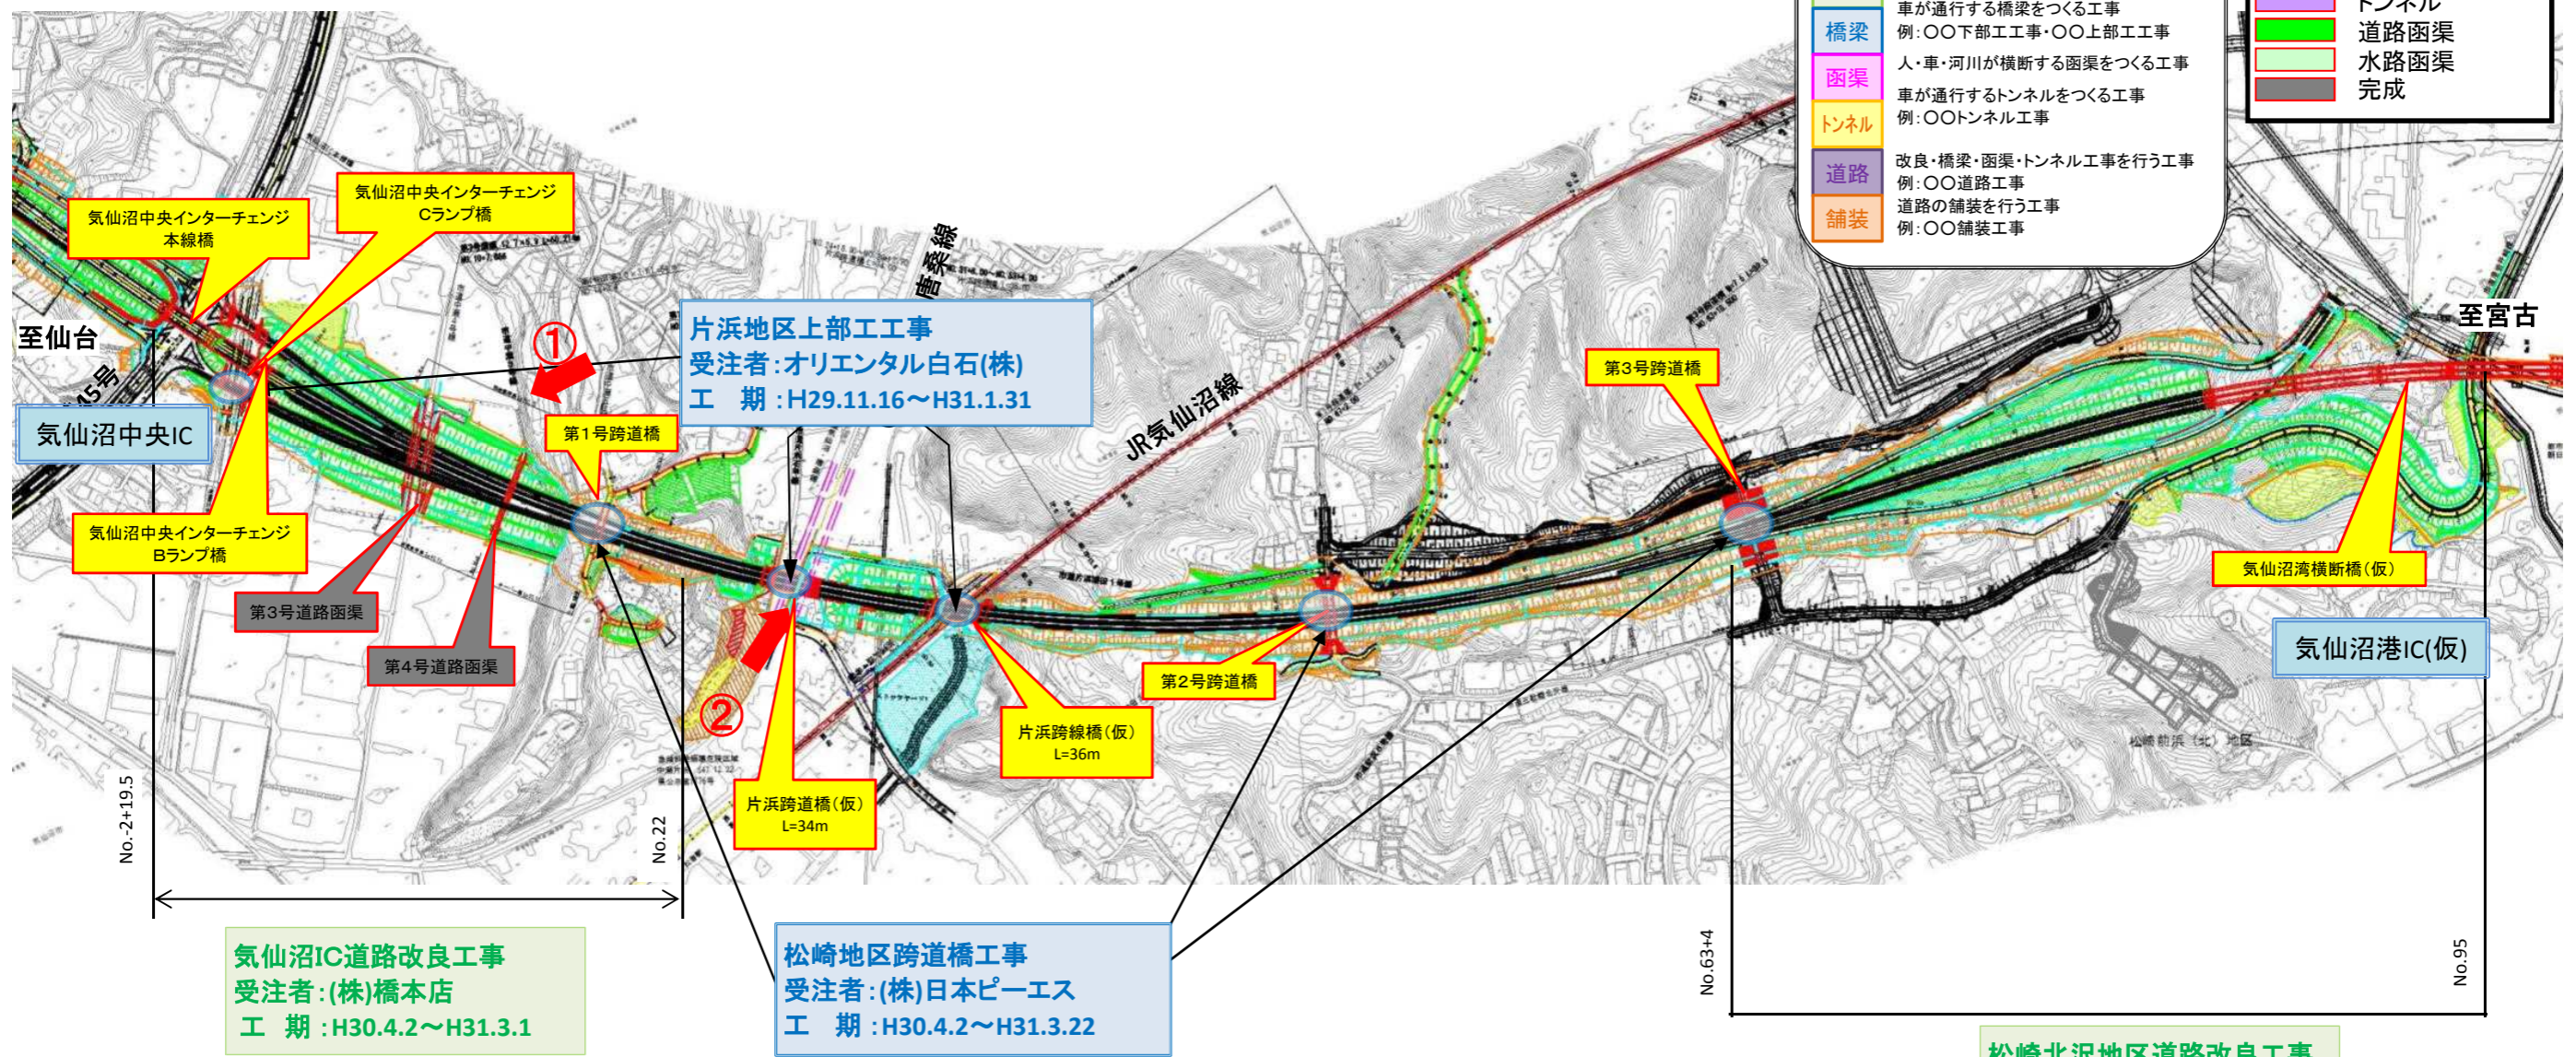

気仙沼IC道路改良工事
受注者:(株)橋本店
工期:H30.4.2～H31.3.1

松崎地区跨道橋工事
受注者:(株)日本ピーエス
工期:H30.4.2～H31.3.22

松崎北沢地区道路改良工事
受注者:(株)只野組
工期:H30.2.9～H31.1.31



▲No.16北側から本線を望む
[左:第4号道路函渠]
[右:第3号道路函渠]

▲No.27南側から本線を望む
[片浜跨道橋(仮)]