


気仙沼港IC～大島IC(No. 95～No. 170) 工事進捗状況

H30年7月上旬時点

- 〔凡例〕
- 橋梁・公道橋
 - トンネル
 - 道路函渠
 - 水路函渠
 - 完成

- 《工事の種類》
- 改良: 盛土・切土・排水・地盤改良を主に行う工事
例: ○○改良工事・○○道路改良工事
 - 橋梁: 車が通行する橋梁をつくる工事
例: ○○下部工工事・○○上部工工事
 - 函渠: 人・車・河川が横断する函渠をつくる工事
例: ○○トンネル工事
 - トンネル: 車が通行するトンネルをつくる工事
例: ○○トンネル工事
 - 道路: 改良・橋梁・函渠・トンネル工事を行う工事
例: ○○道路工事
 - 舗装: 道路の舗装を行う工事
例: ○○舗装工事

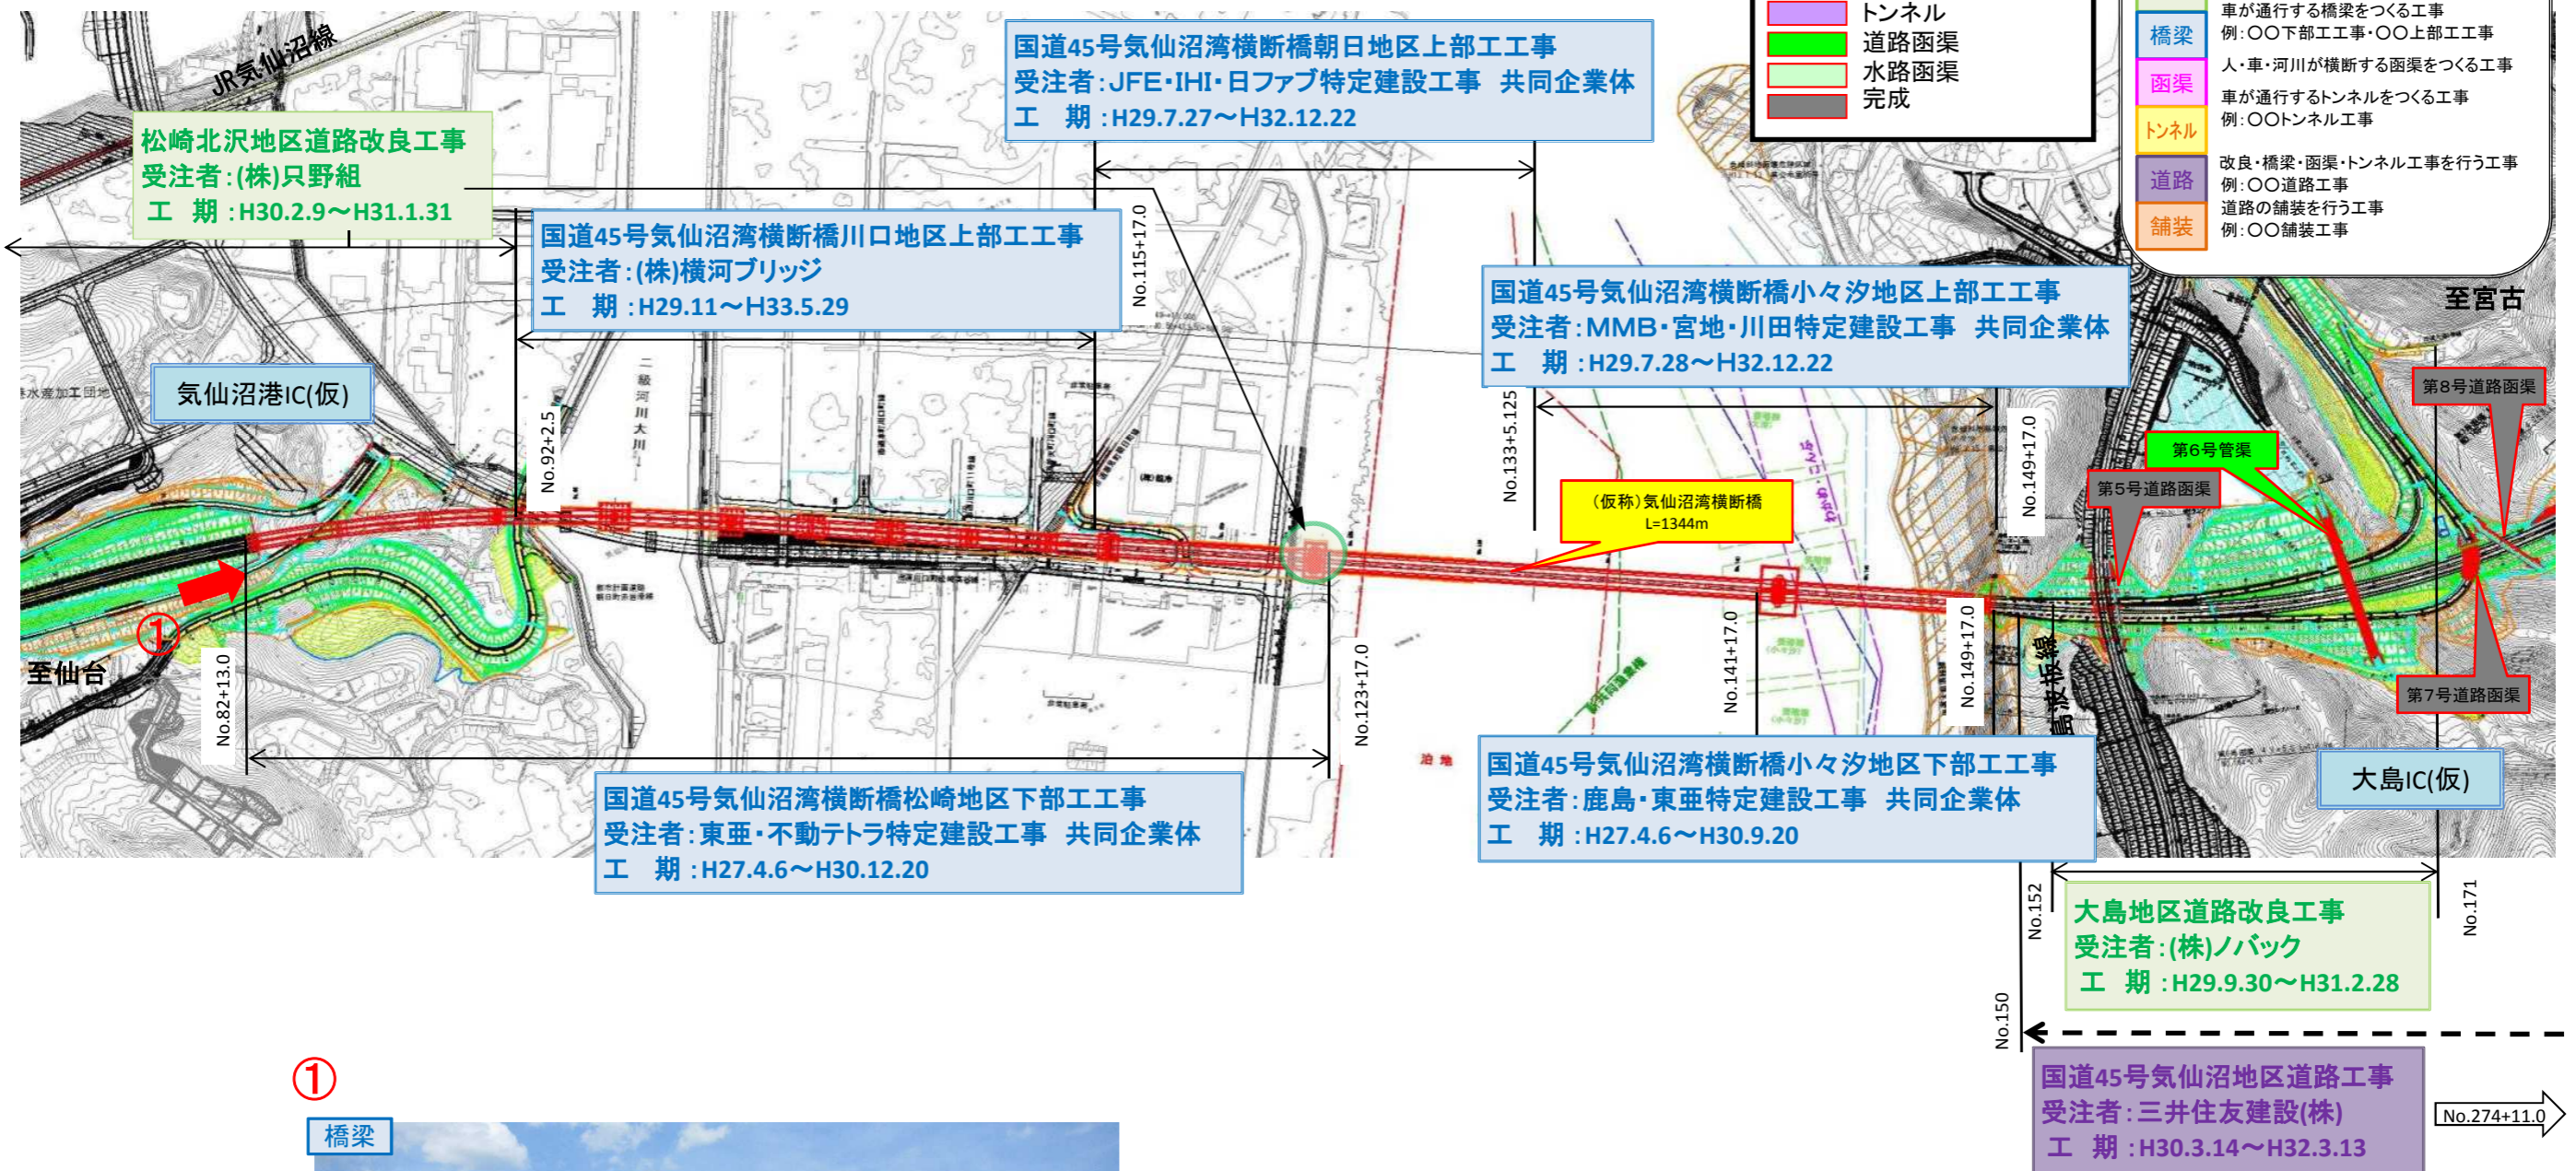

①



橋梁

▲No.80東側から終点側を望む
〔(仮)気仙沼湾横断橋〕

(仮)気仙沼湾横断橋 全体一般図

