


気仙沼北IC～唐桑南IC (No. 250～No. 415) 工事進捗状況

H30年7月上旬時点

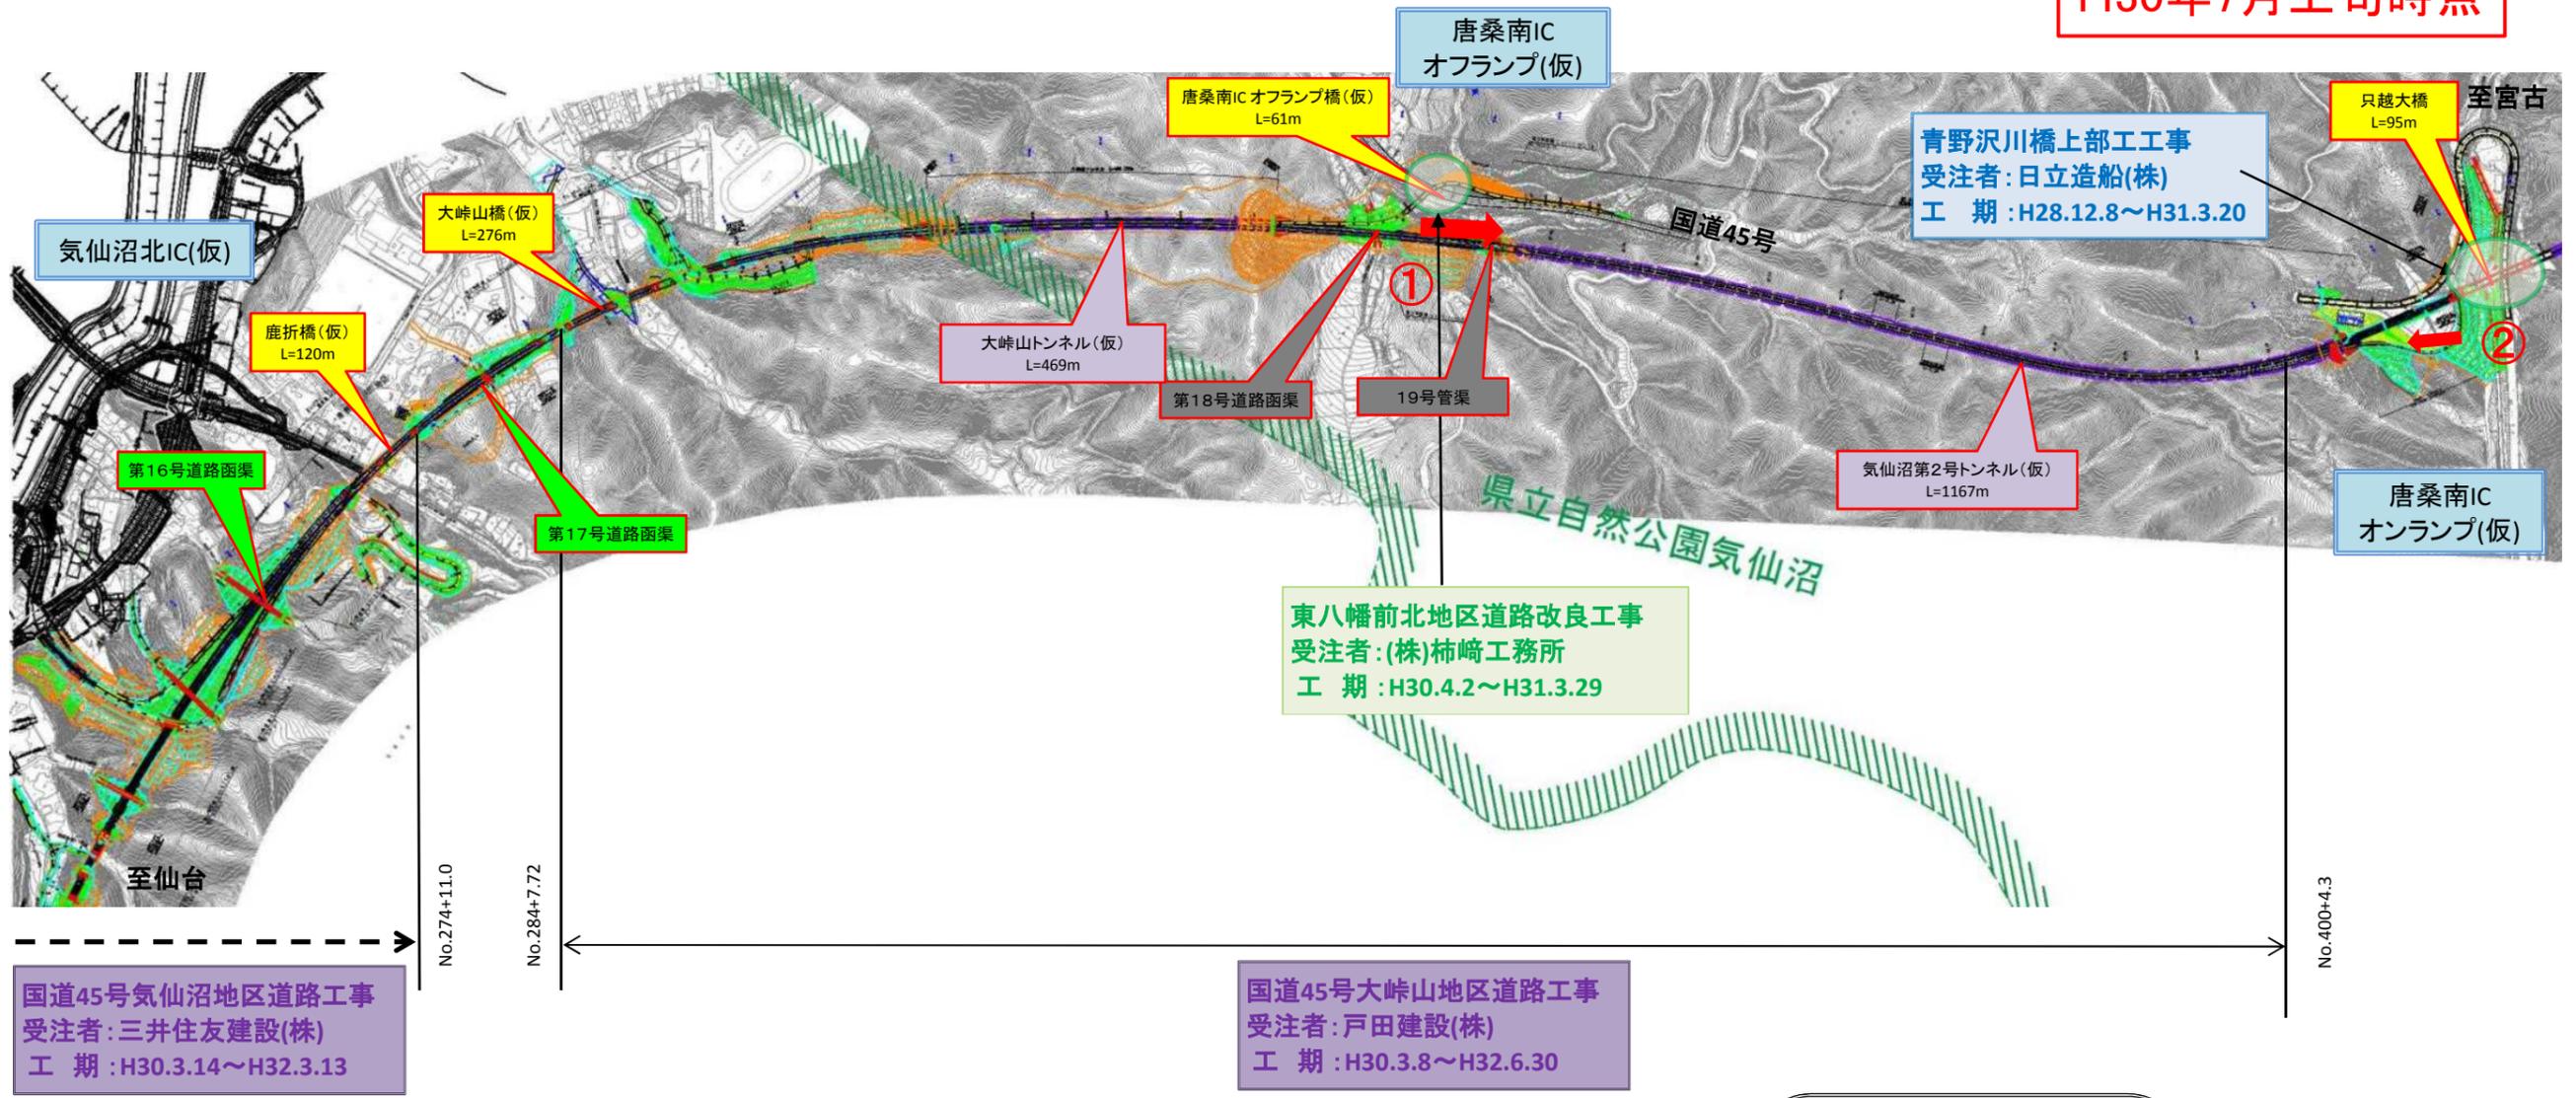


国道45号気仙沼地区道路工事
受注者: 三井住友建設(株)
工期: H30.3.14～H32.3.13

国道45号大峠山地区道路工事
受注者: 戸田建設(株)
工期: H30.3.8～H32.6.30

No.150 ←

①

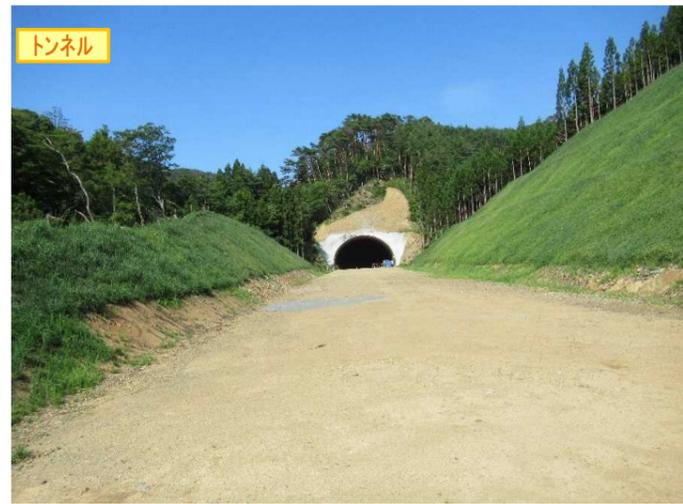

▲No350から終点側を望む
[気仙沼第2号トンネル(仮)]

②



▲No410から起点側を望む
[気仙沼第2号トンネル(仮)]

《工事の種類》

改良	盛土・切土・排水・地盤改良を主に行う工事 例: ○○改良工事・○○道路改良工事
橋梁	車が通行する橋梁をつくる工事 例: ○○下部工工事・○○上部工工事
函渠	人・車・河川が横断する函渠をつくる工事
トンネル	車が通行するトンネルをつくる工事 例: ○○トンネル工事
道路	改良・橋梁・函渠・トンネル工事を行う工事 例: ○○道路工事
舗装	道路の舗装を行う工事 例: ○○舗装工事

[凡例]

橋梁・こ道橋
トンネル
道路函渠
水路函渠
完成