

気仙沼港IC～大島IC(No. 95～No. 170) 工事進捗状況


R1年5月下旬時点

〔凡例〕

- 橋梁・公道橋
- トンネル
- 道路函渠
- 水路函渠
- 完成

《工事の種類》

- 改良
盛土・切土・排水・地盤改良を主に行う工事
例：○○改良工事・○○道路改良工事
- 橋梁
車が通行する橋梁をつくる工事
例：○○下部工工事・○○上部工工事
- 函渠
人・車・河川が横断する函渠をつくる工事
車が通行するトンネルをつくる工事
例：○○トンネル工事
- トンネル
改良・橋梁・函渠・トンネル工事を行う工事
例：○○道路工事
- 道路
道路の舗装を行う工事
例：○○舗装工事

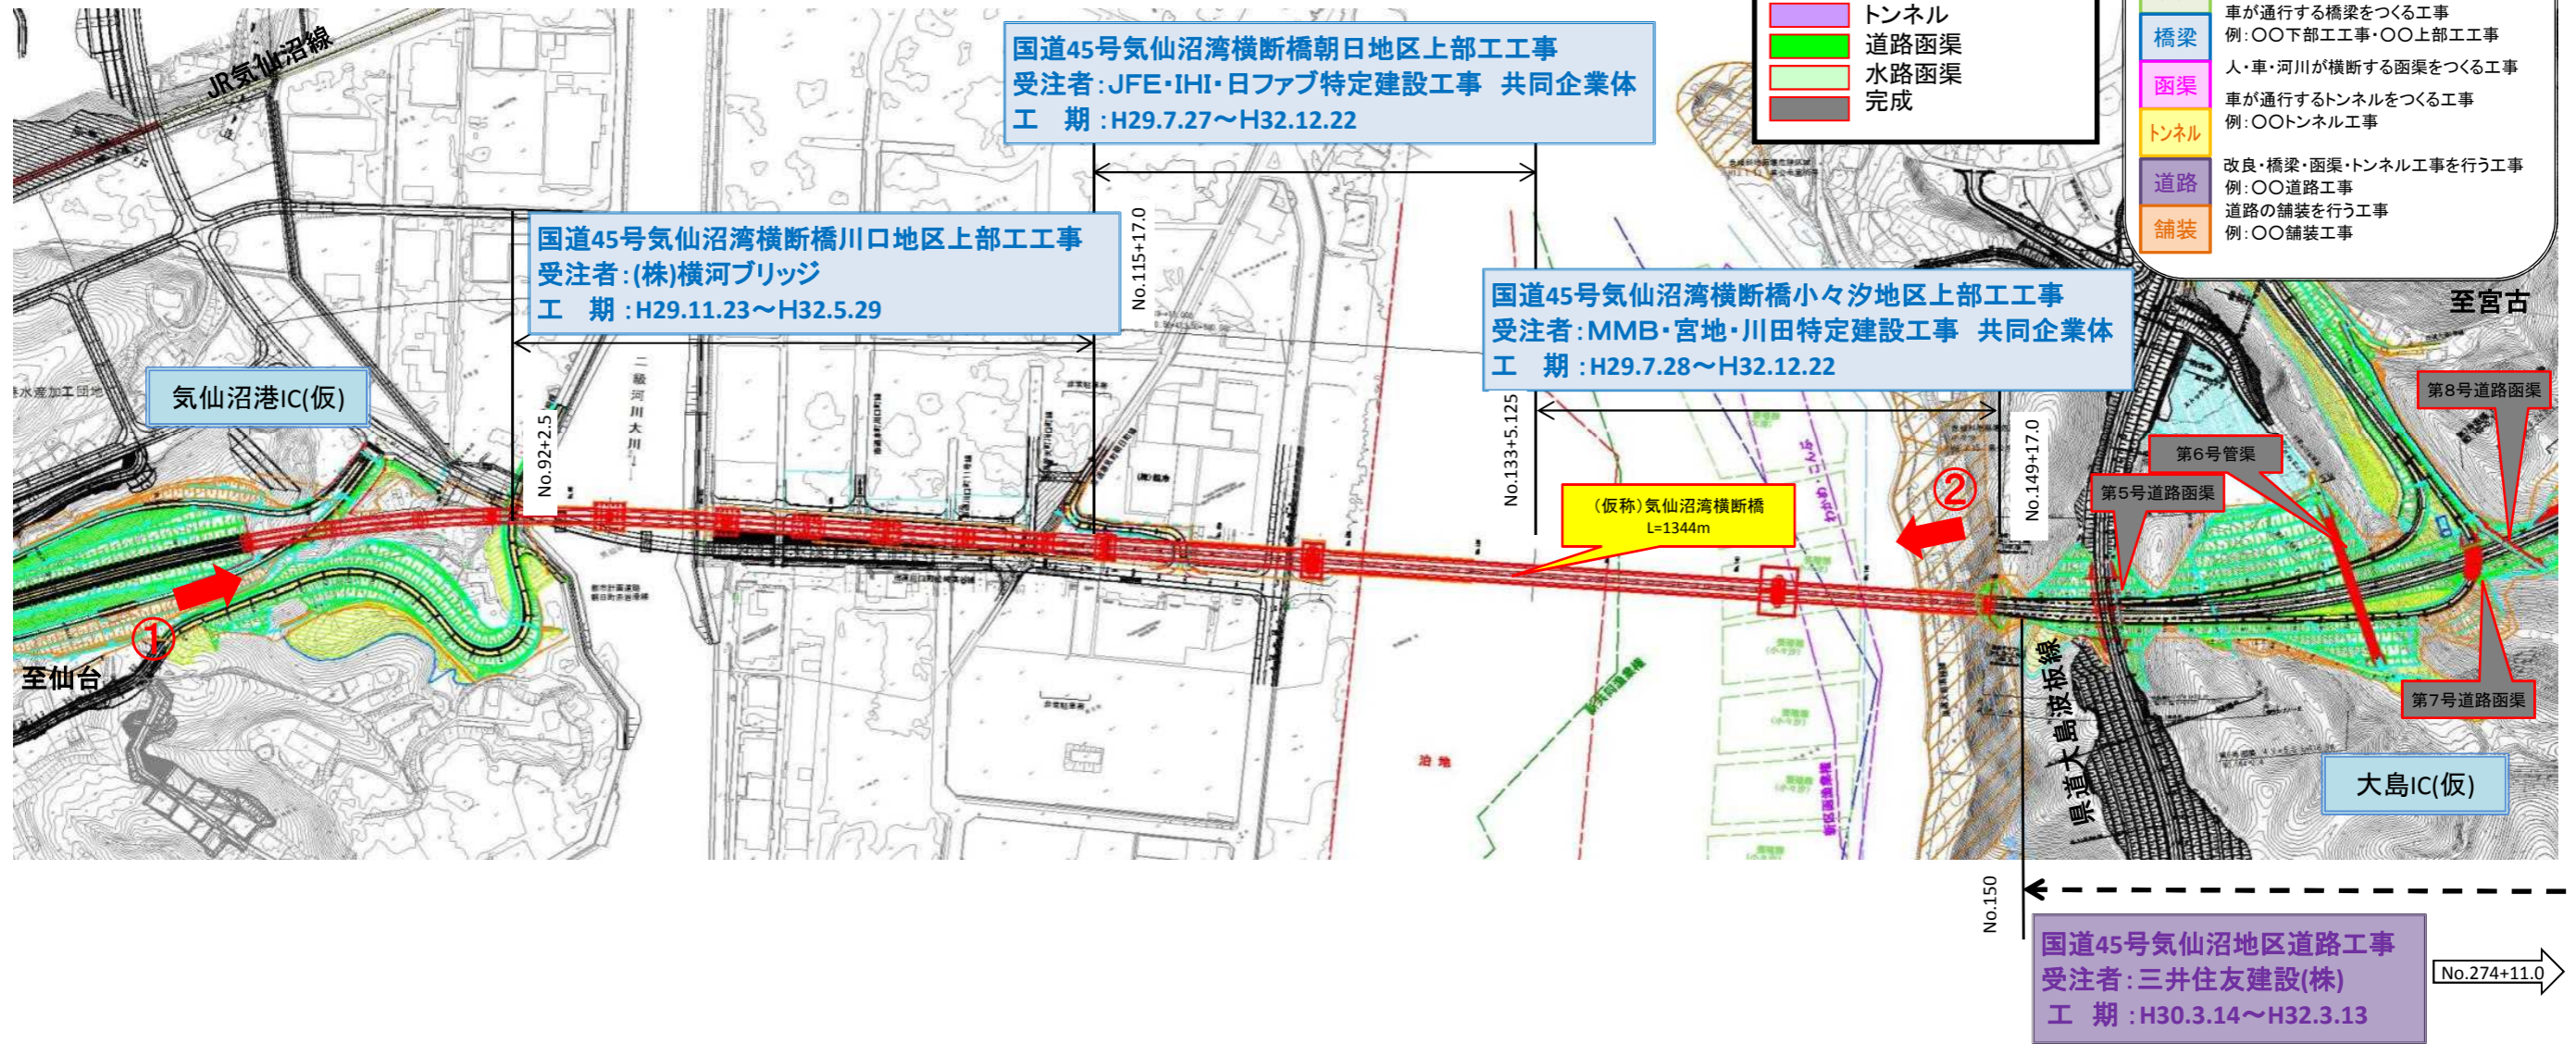

①

橋梁



▲No.80東側から終点側を望む
〔(仮)気仙沼湾横断橋〕

②

橋梁



▲No.148から起点側を望む
〔(仮)気仙沼湾横断橋 P12主塔架設〕

(仮)気仙沼湾横断橋 全体一般図

