

# 気仙沼港IC～大島IC(No. 95～No. 170) 工事進捗状況


R1年6月下旬時点

〔凡例〕

- 橋梁・公道橋
- トンネル
- 道路函渠
- 水路函渠
- 完成

《工事の種類》

- 改良  
盛土・切土・排水・地盤改良を主に行う工事  
例：○○改良工事・○○道路改良工事
- 橋梁  
車が通行する橋梁をつくる工事  
例：○○下部工工事・○○上部工工事
- 函渠  
人・車・河川が横断する函渠をつくる工事  
車が通行するトンネルをつくる工事  
例：○○トンネル工事
- トンネル  
改良・橋梁・函渠・トンネル工事を行う工事  
例：○○道路工事
- 道路  
道路の舗装を行う工事  
例：○○舗装工事

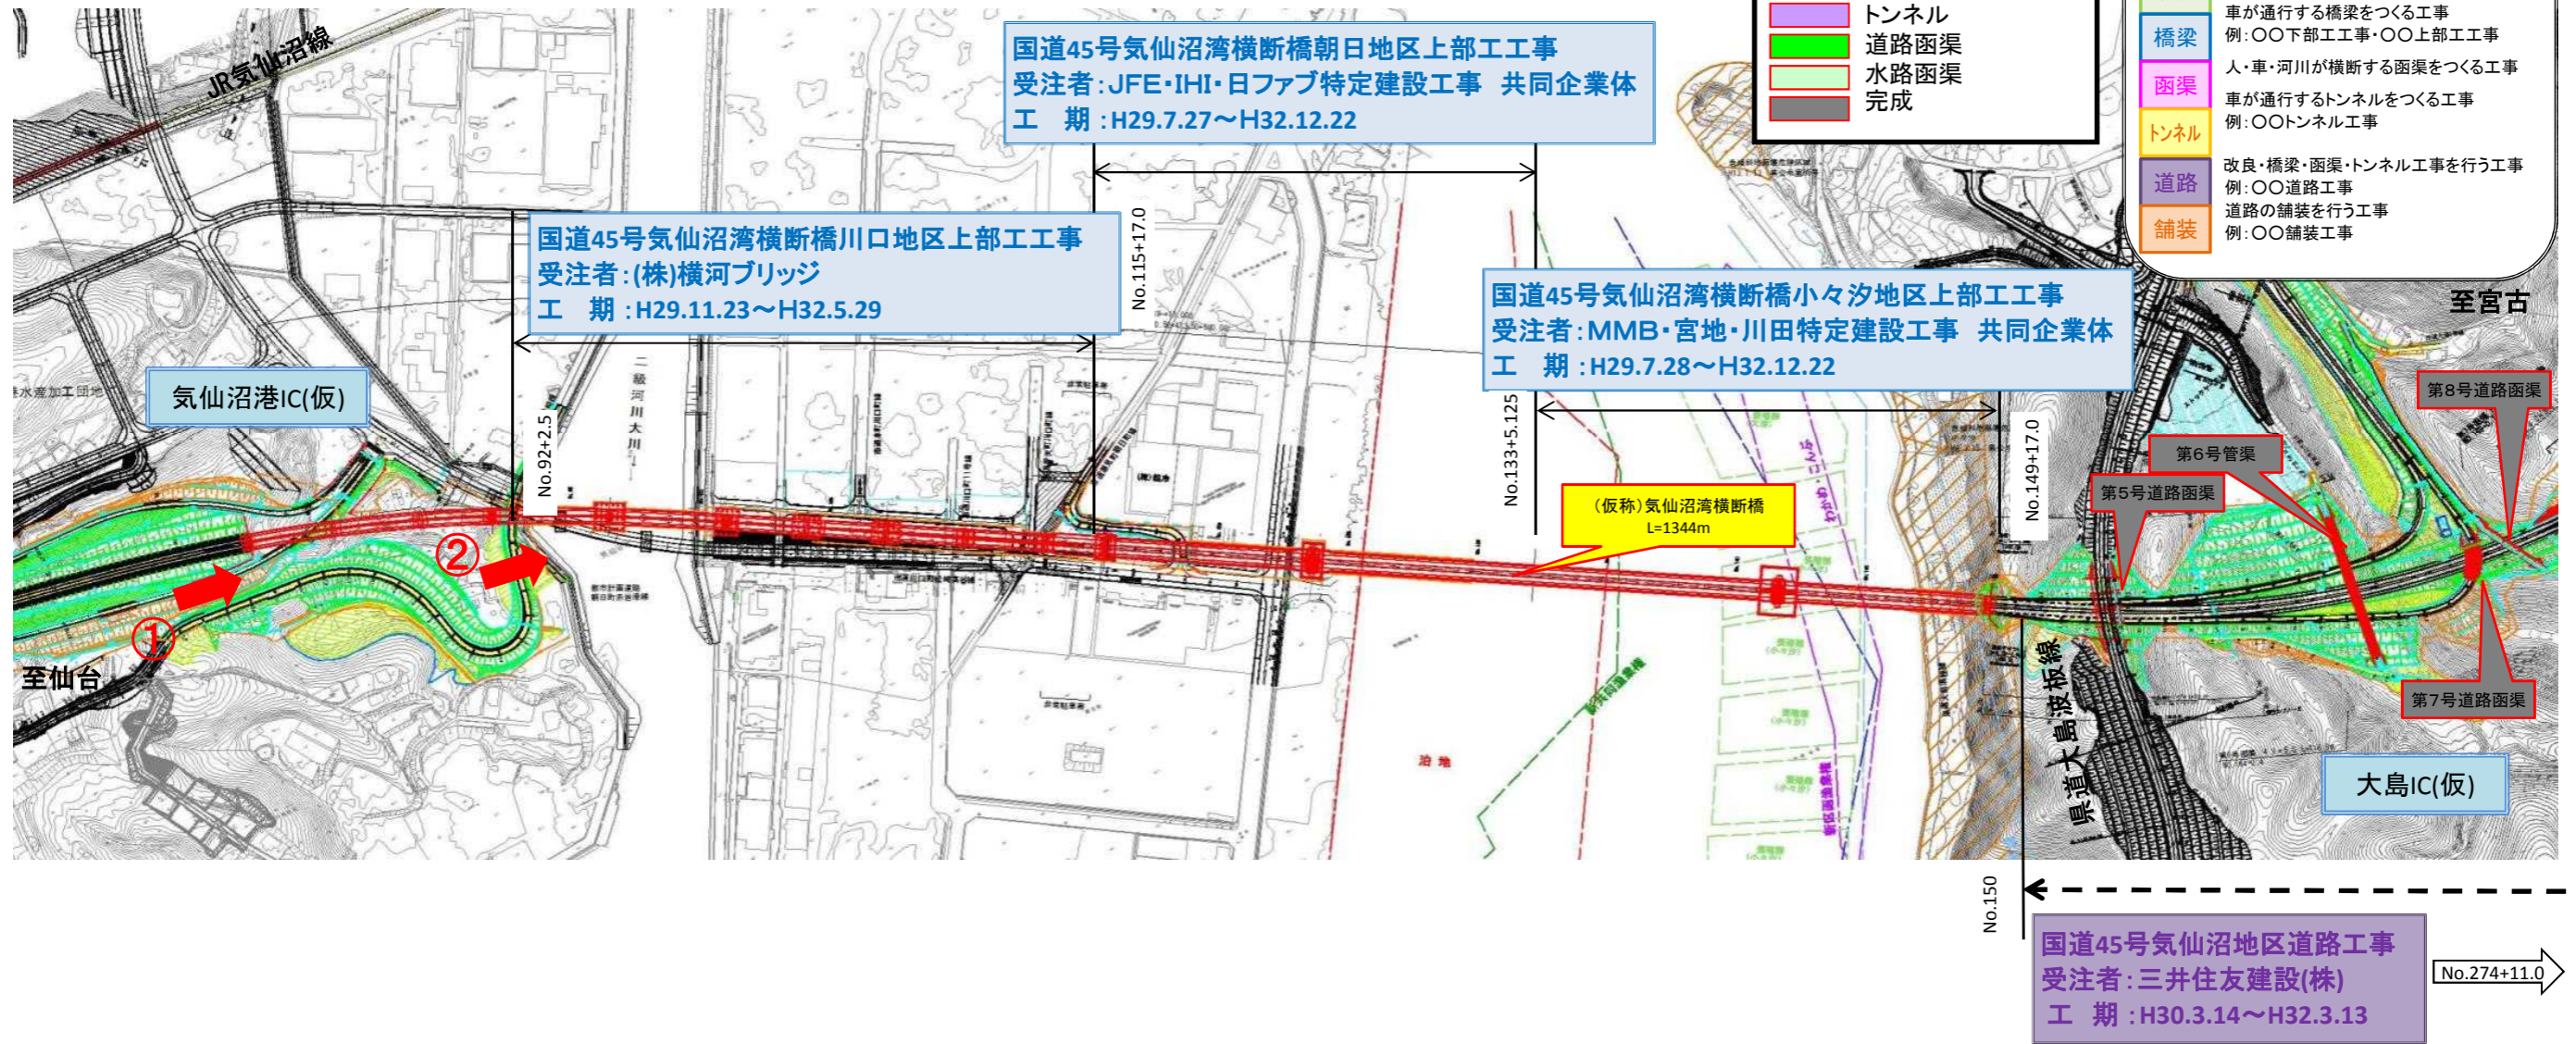

①

橋梁



▲No.80東側から終点側を望む  
[(仮)気仙沼湾横断橋]

②

橋梁



▲No.90付近から終点側を望む  
[(仮)気仙沼湾横断橋 P4～P12]

(仮)気仙沼湾横断橋 全体一般図

