

気仙沼港IC～大島IC(No. 95～No. 170) 工事進捗状況


R1年7月下旬時点

〔凡例〕

黄色	橋梁・公道橋
紫色	トンネル
緑色	道路函渠
水色	水路函渠
灰色	完成

《工事の種類》

改良	盛土・切土・排水・地盤改良を主に行う工事 例：○○改良工事・○○道路改良工事
橋梁	車が通行する橋梁をつくる工事 例：○○下部工事・○○上部工事
函渠	人・車・河川が横断する函渠をつくる工事 車が通行するトンネルをつくる工事 例：○○トンネル工事
トンネル	改良・橋梁・函渠・トンネル工事を行う工事 例：○○道路工事
道路	道路の舗装を行う工事 例：○○舗装工事
舗装	

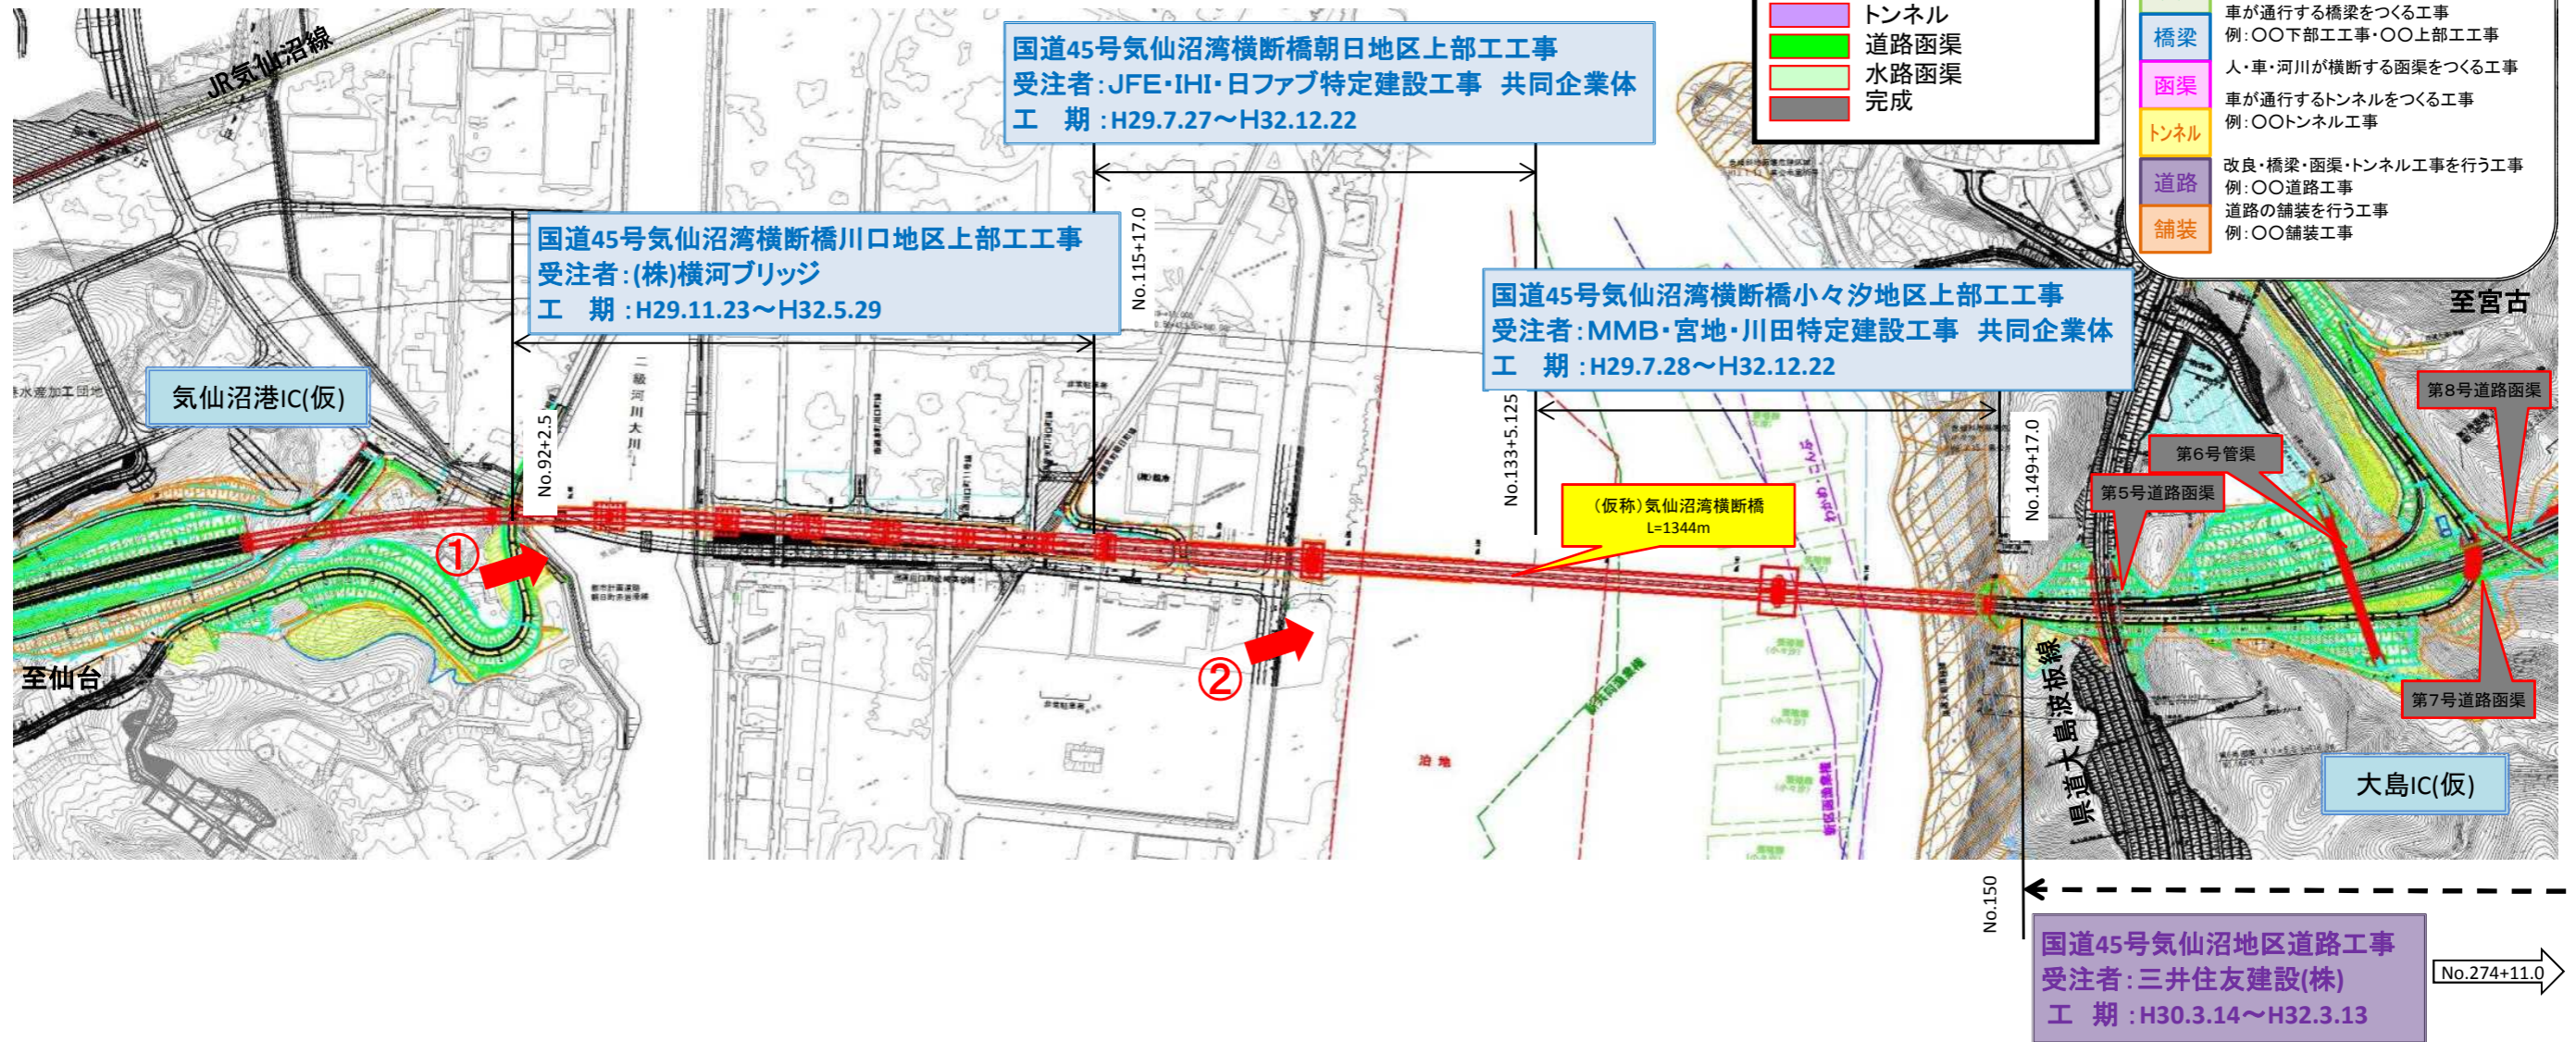

① 橋梁



▲No.90付近から終点側を望む
[(仮)気仙沼湾横断橋 P4～P12]

② 橋梁



▲No.122付近から終点側を望む
[(仮)気仙沼湾横断橋 P11～A2]

(仮)気仙沼湾横断橋 全体一般図

