

気仙沼港IC～大島IC(No. 95～No. 170) 工事進捗状況


R1年8月下旬時点

〔凡例〕

| |
|--------|
| 橋梁・公道橋 |
| トンネル |
| 道路函渠 |
| 水路函渠 |
| 完成 |

《工事の種類》

| | |
|------|---|
| 改良 | 盛土・切土・排水・地盤改良を主に行う工事 例：○○改良工事・○○道路改良工事 |
| 橋梁 | 車が通行する橋梁をつくる工事 例：○○下部工事・○○上部工事 |
| 函渠 | 人・車・河川が横断する函渠をつくる工事 車が通行するトンネルをつくる工事 例：○○トンネル工事 |
| トンネル | 改良・橋梁・函渠・トンネル工事を行う工事 例：○○道路工事 |
| 道路 | 道路の舗装を行う工事 例：○○舗装工事 |
| 舗装 | |

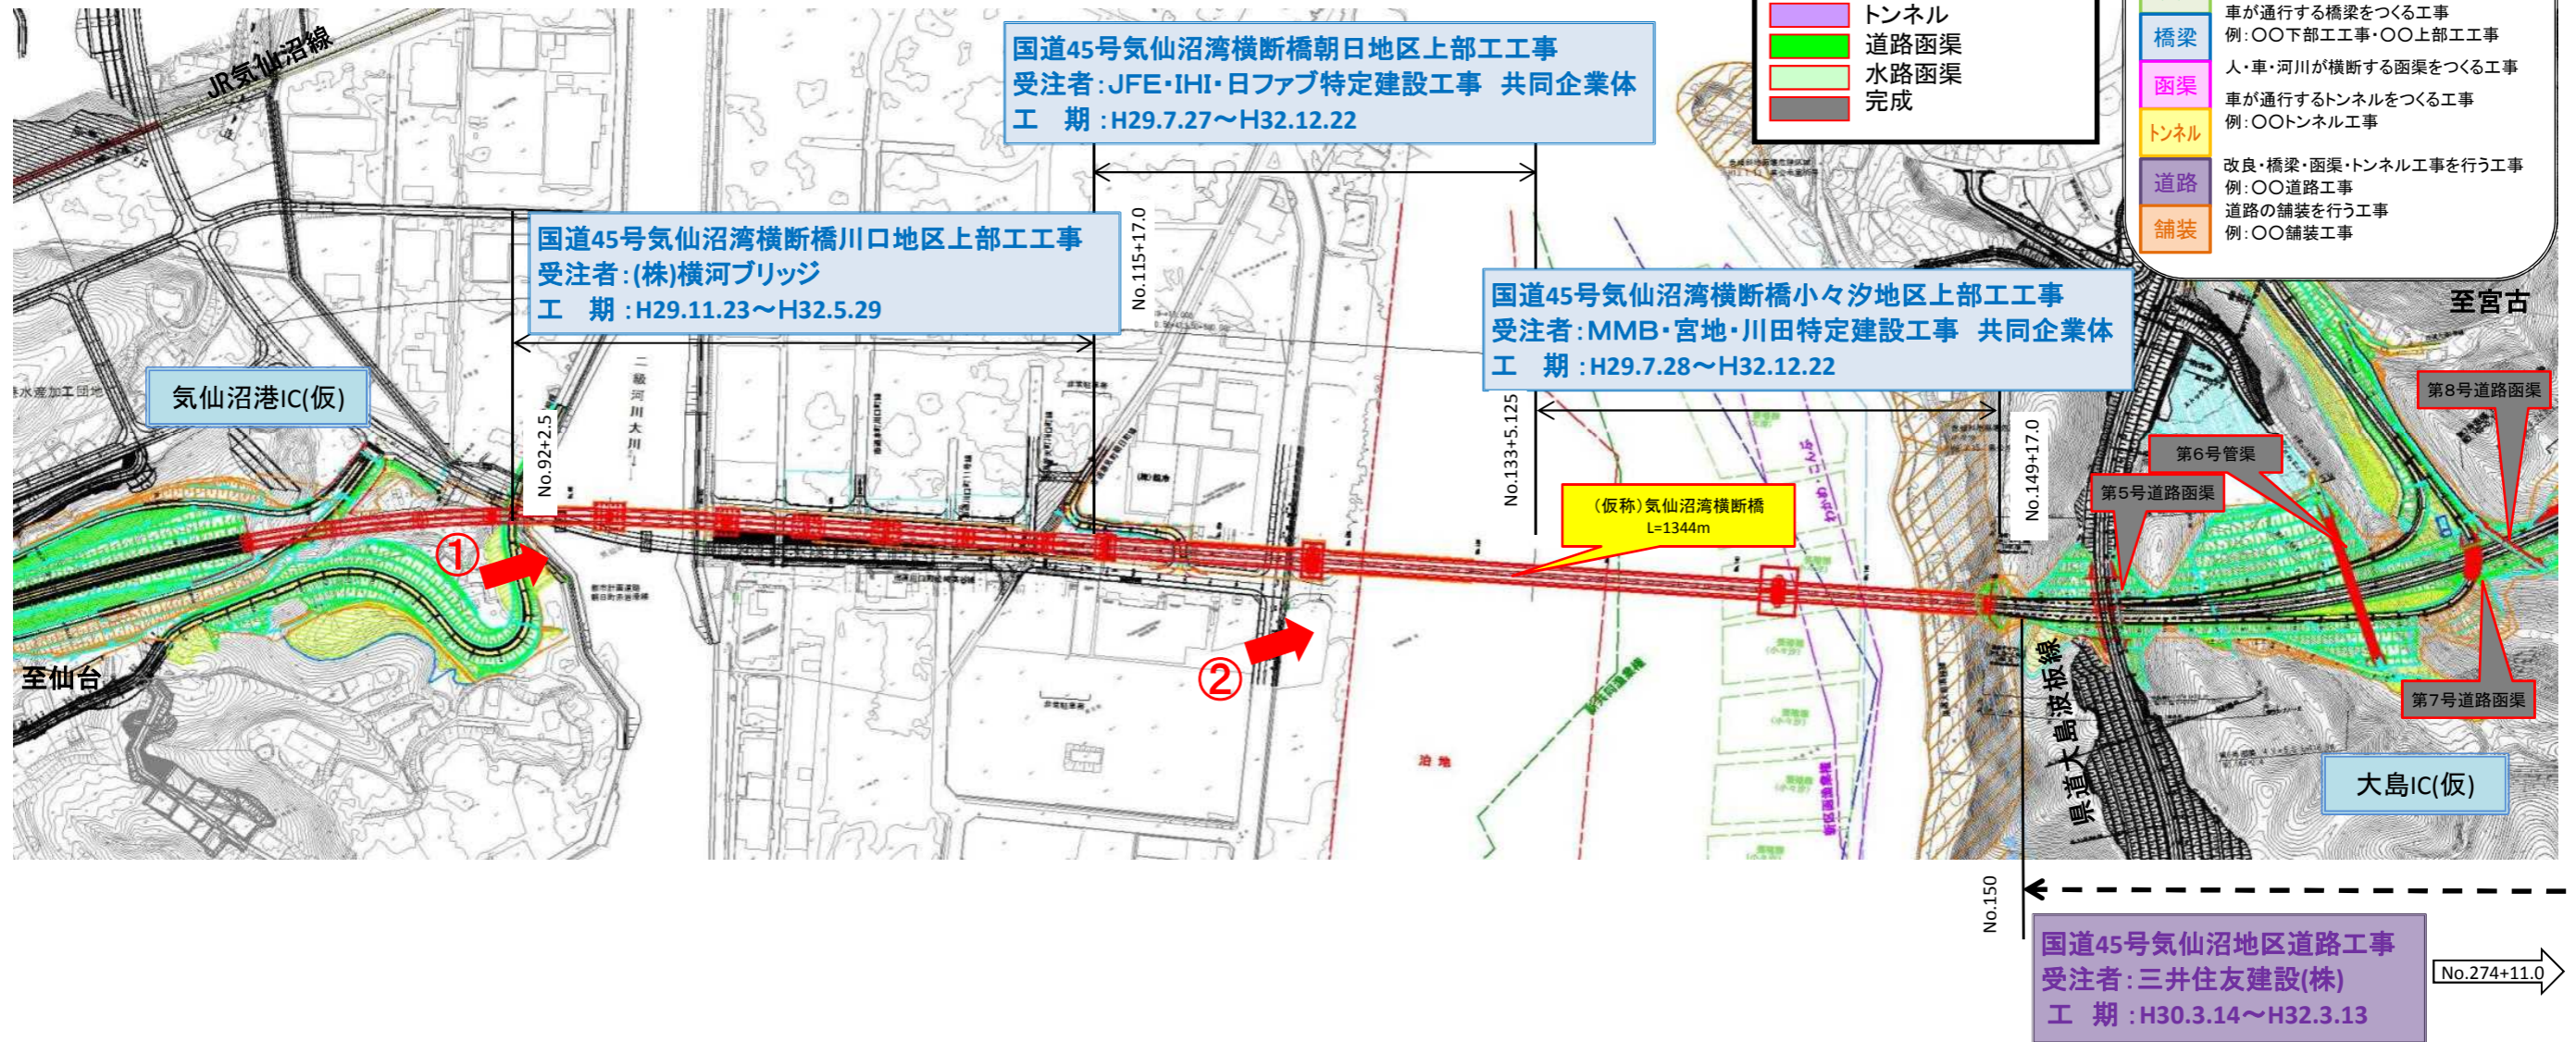

① 橋梁



▲No.90付近から終点側を望む
〔(仮)気仙沼湾横断橋 P4～P12〕

② 橋梁



▲No.122付近から終点側を望む
〔(仮)気仙沼湾横断橋 P11～A2〕

