


大島IC～気仙沼北IC(No. 170～No. 250)工事進捗状況

R1年9月下旬時点

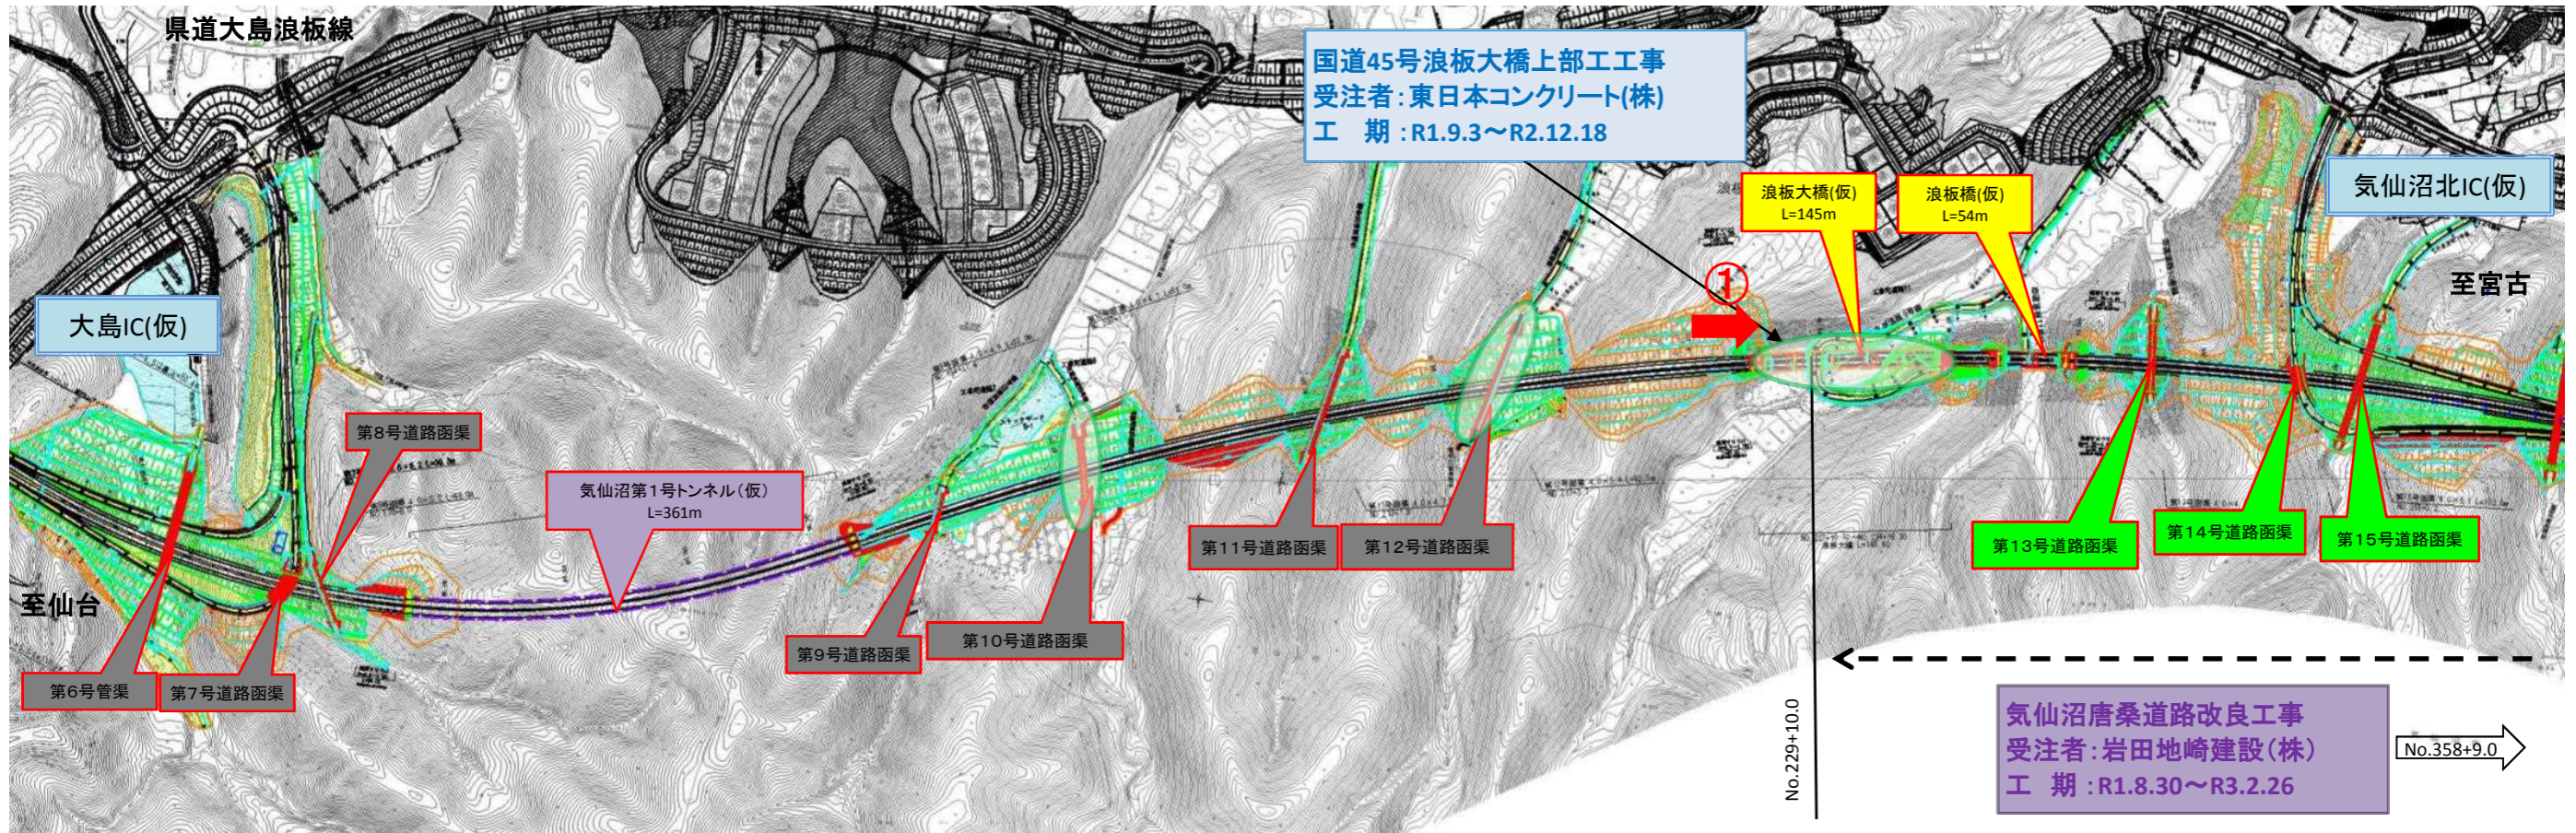

← No.150

国道45号気仙沼地区道路工事
受注者:三井住友建設(株)
工期:H30.3.14～H32.3.13

No.274+11.0 →

① 橋梁



▲No.228から終点側を望む [浪板大橋(仮)]

《工事の種類》

改良	盛土・切土・排水・地盤改良を主に行う工事 例:○○改良工事・○○道路改良工事
橋梁	車が通行する橋梁をつくる工事 例:○○下部工工事・○○上部工工事
函渠	人・車・河川が横断する函渠をつくる工事
トンネル	車が通行するトンネルをつくる工事 例:○○トンネル工事
道路	改良・橋梁・函渠・トンネル工事を行う工事 例:○○道路工事
舗装	道路の舗装を行う工事 例:○○舗装工事

[凡例]

黄色	橋梁・公道橋
紫色	トンネル
緑色	道路函渠
水色	水路函渠
灰色	完成