

気仙沼港IC～大島IC(No. 95～No. 170)工事進捗状況


R2年1月下旬時点

〔凡例〕

- 橋梁・こ道橋
- トンネル
- 道路函渠
- 水路函渠
- 完成

《工事の種類》

- 改良: 盛土・切土・排水・地盤改良を主に行う工事
例: ○○改良工事・○○道路改良工事
- 橋梁: 車が通行する橋梁をつくる工事
例: ○○下部工工事・○○上部工工事
- 函渠: 人・車・河川が横断する函渠をつくる工事
例: ○○トンネル工事
- トンネル: 車が通行するトンネルをつくる工事
例: ○○トンネル工事
- 道路: 改良・橋梁・函渠・トンネル工事を行う工事
例: ○○道路工事
- 舗装: 道路の舗装を行う工事
例: ○○舗装工事

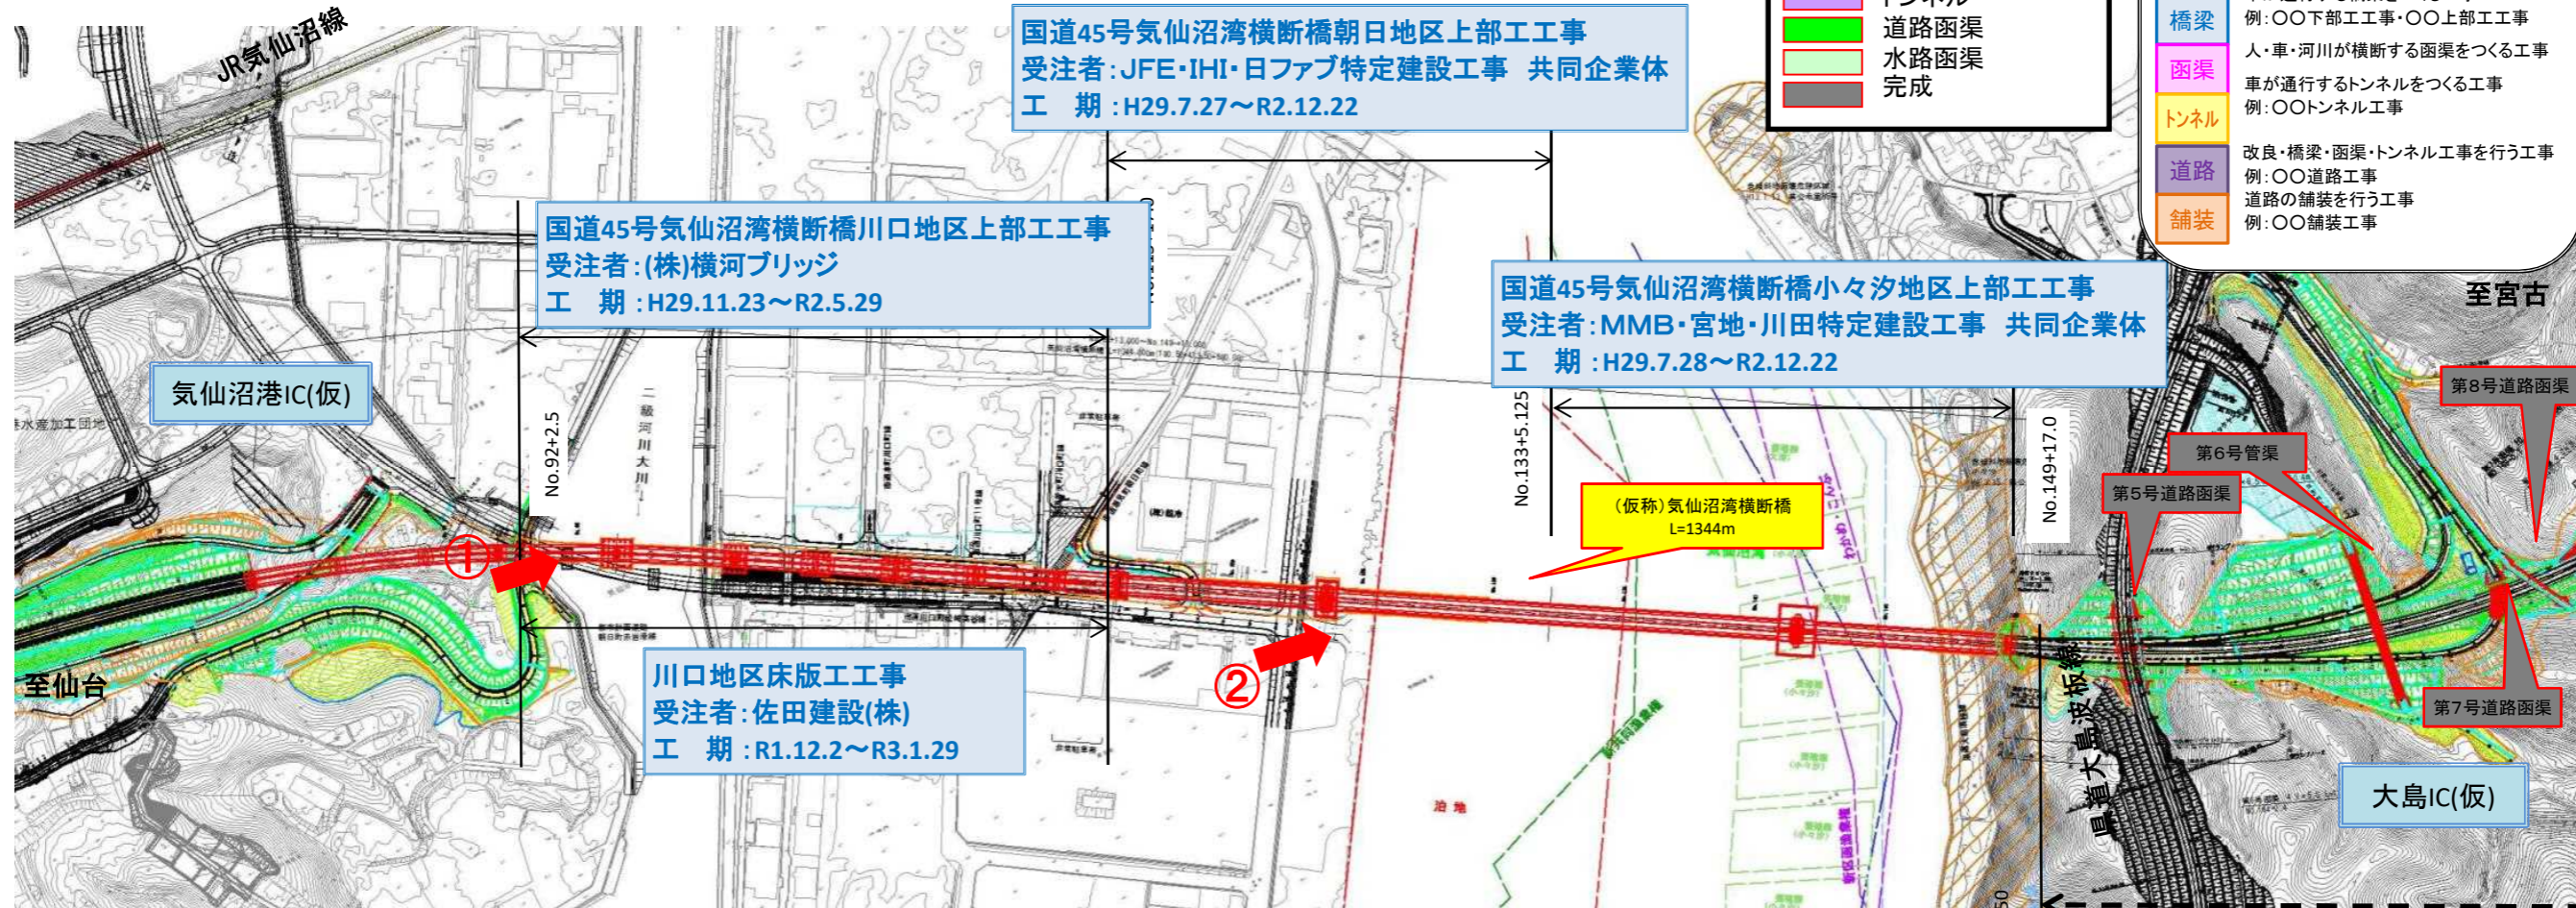

① 橋梁



▲No.90付近から終点側を望む
〔(仮)気仙沼湾横断橋 P4～P12〕

② 橋梁



▲No.122付近から終点側を望む
〔(仮)気仙沼湾横断橋 P11～A2〕

