

気仙沼港IC～大島IC(No. 95～No. 170) 工事進捗状況


R2年3月下旬時点

〔凡例〕

- 橋梁・こ道橋
- トンネル
- 道路函渠
- 水路函渠
- 完成

《工事の種類》

- 改良
 - 盛土・切土・排水・地盤改良を主に行う工事
 - 例：○○改良工事・○○道路改良工事
- 橋梁
 - 車が通行する橋梁をつくる工事
 - 例：○○下部工工事・○○上部工工事
- 函渠
 - 人・車・河川が横断する函渠をつくる工事
 - 車が通行するトンネルをつくる工事
 - 例：○○トンネル工事
- トンネル
 - 改良・橋梁・函渠・トンネル工事を行う工事
 - 例：○○道路工事
- 道路
 - 道路の舗装を行う工事
 - 例：○○舗装工事
- 舗装

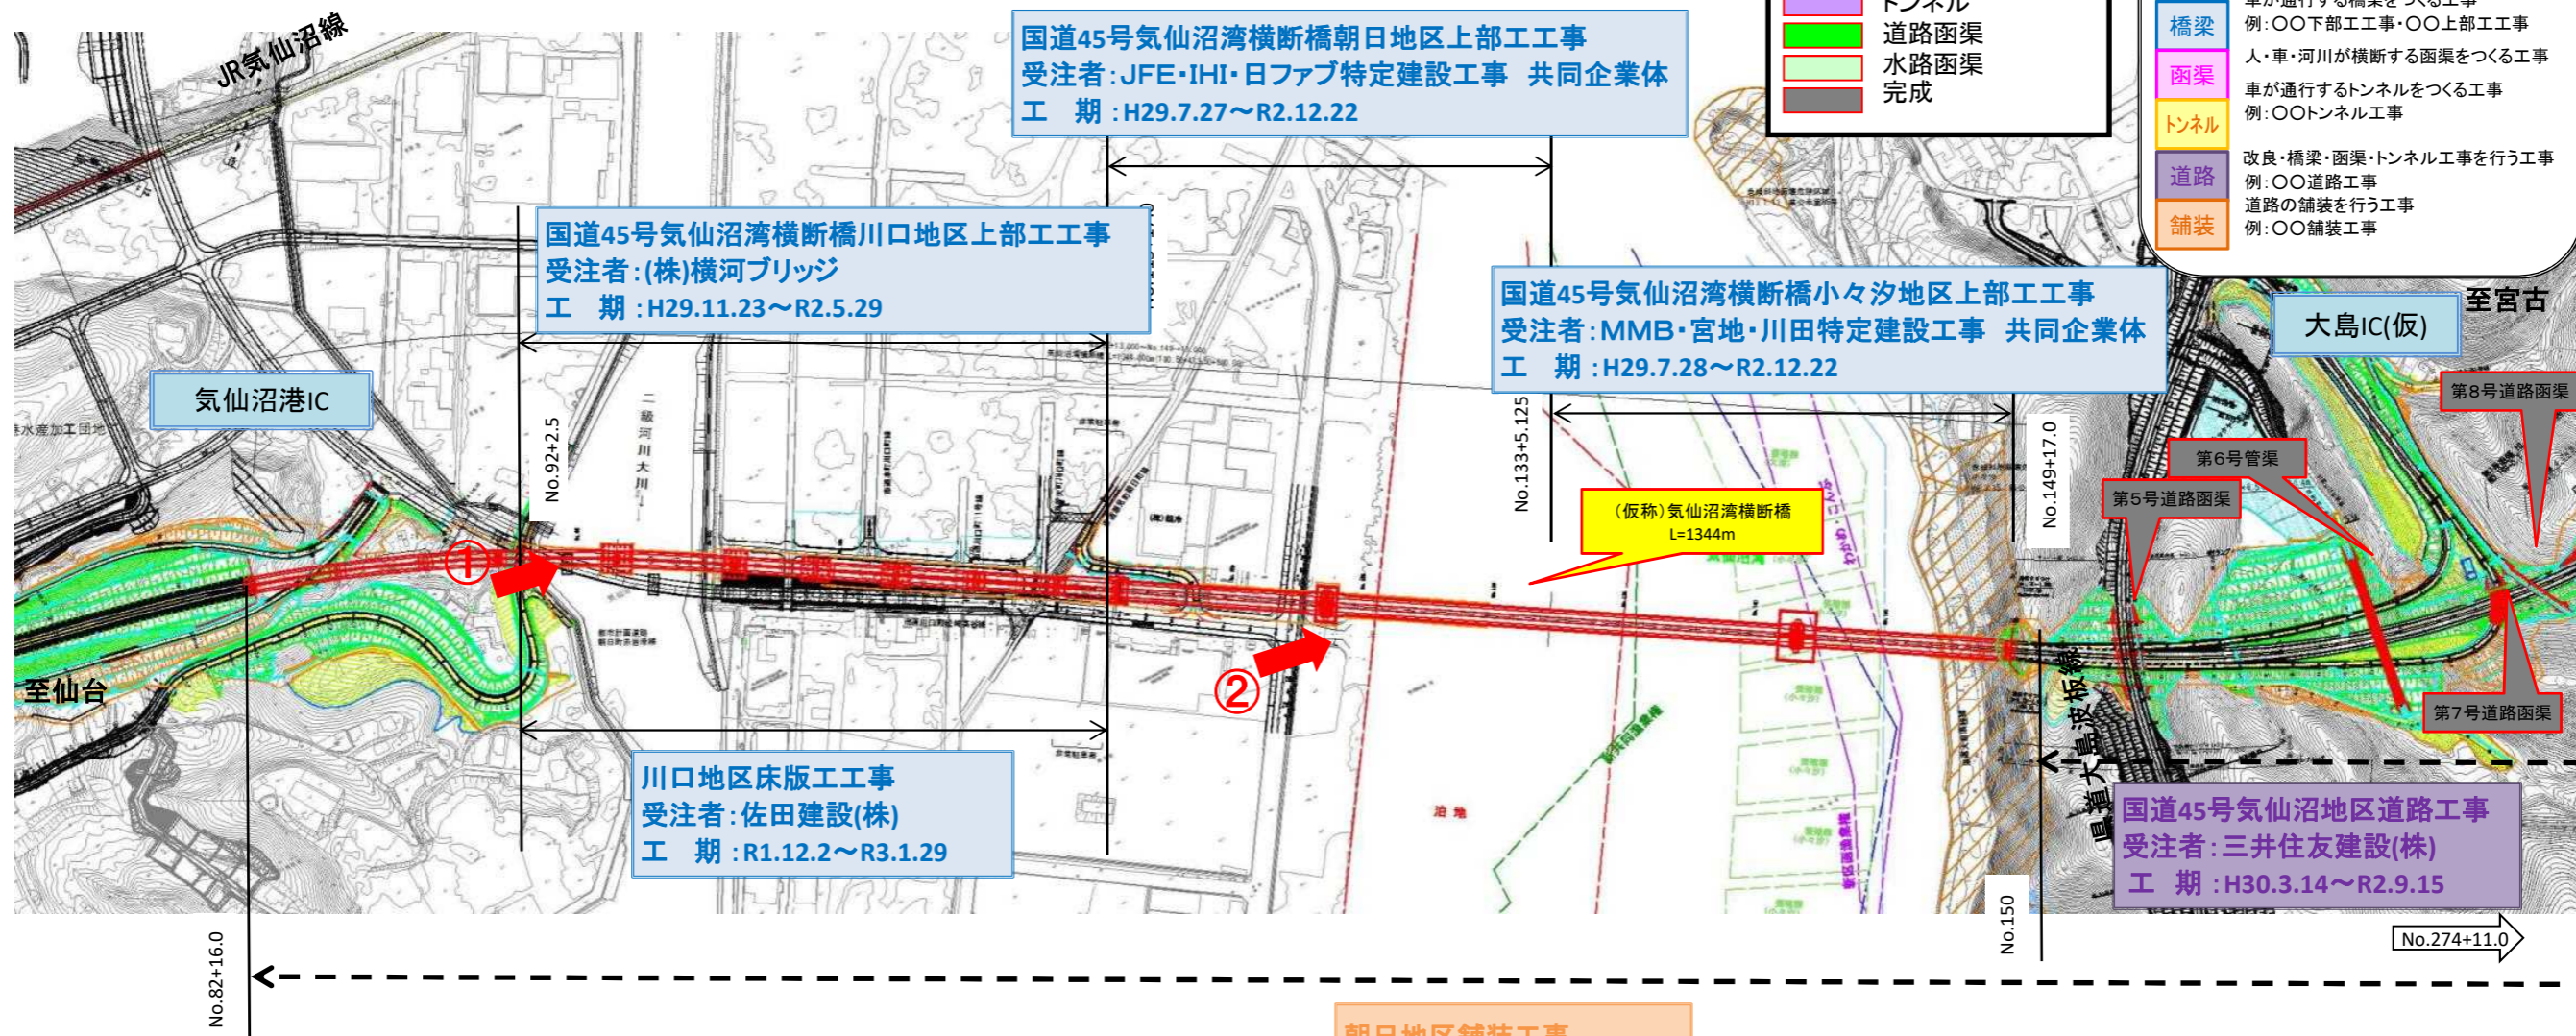

① 橋梁



▲No.90付近から終点側を望む
[(仮)気仙沼湾横断橋 P4～P12]

② 橋梁



▲No.150付近から終点側を望む
[(仮)気仙沼湾横断橋 P11～P12]

朝日地区舗装工事
受注者: 戸田道路(株)
工期: R2.2.4～R3.2.10

(仮)気仙沼湾横断橋 全体一般図

