


# 気仙沼北IC～唐桑南IC(No. 250～No. 415)工事進捗状況

R2年3月下旬時点

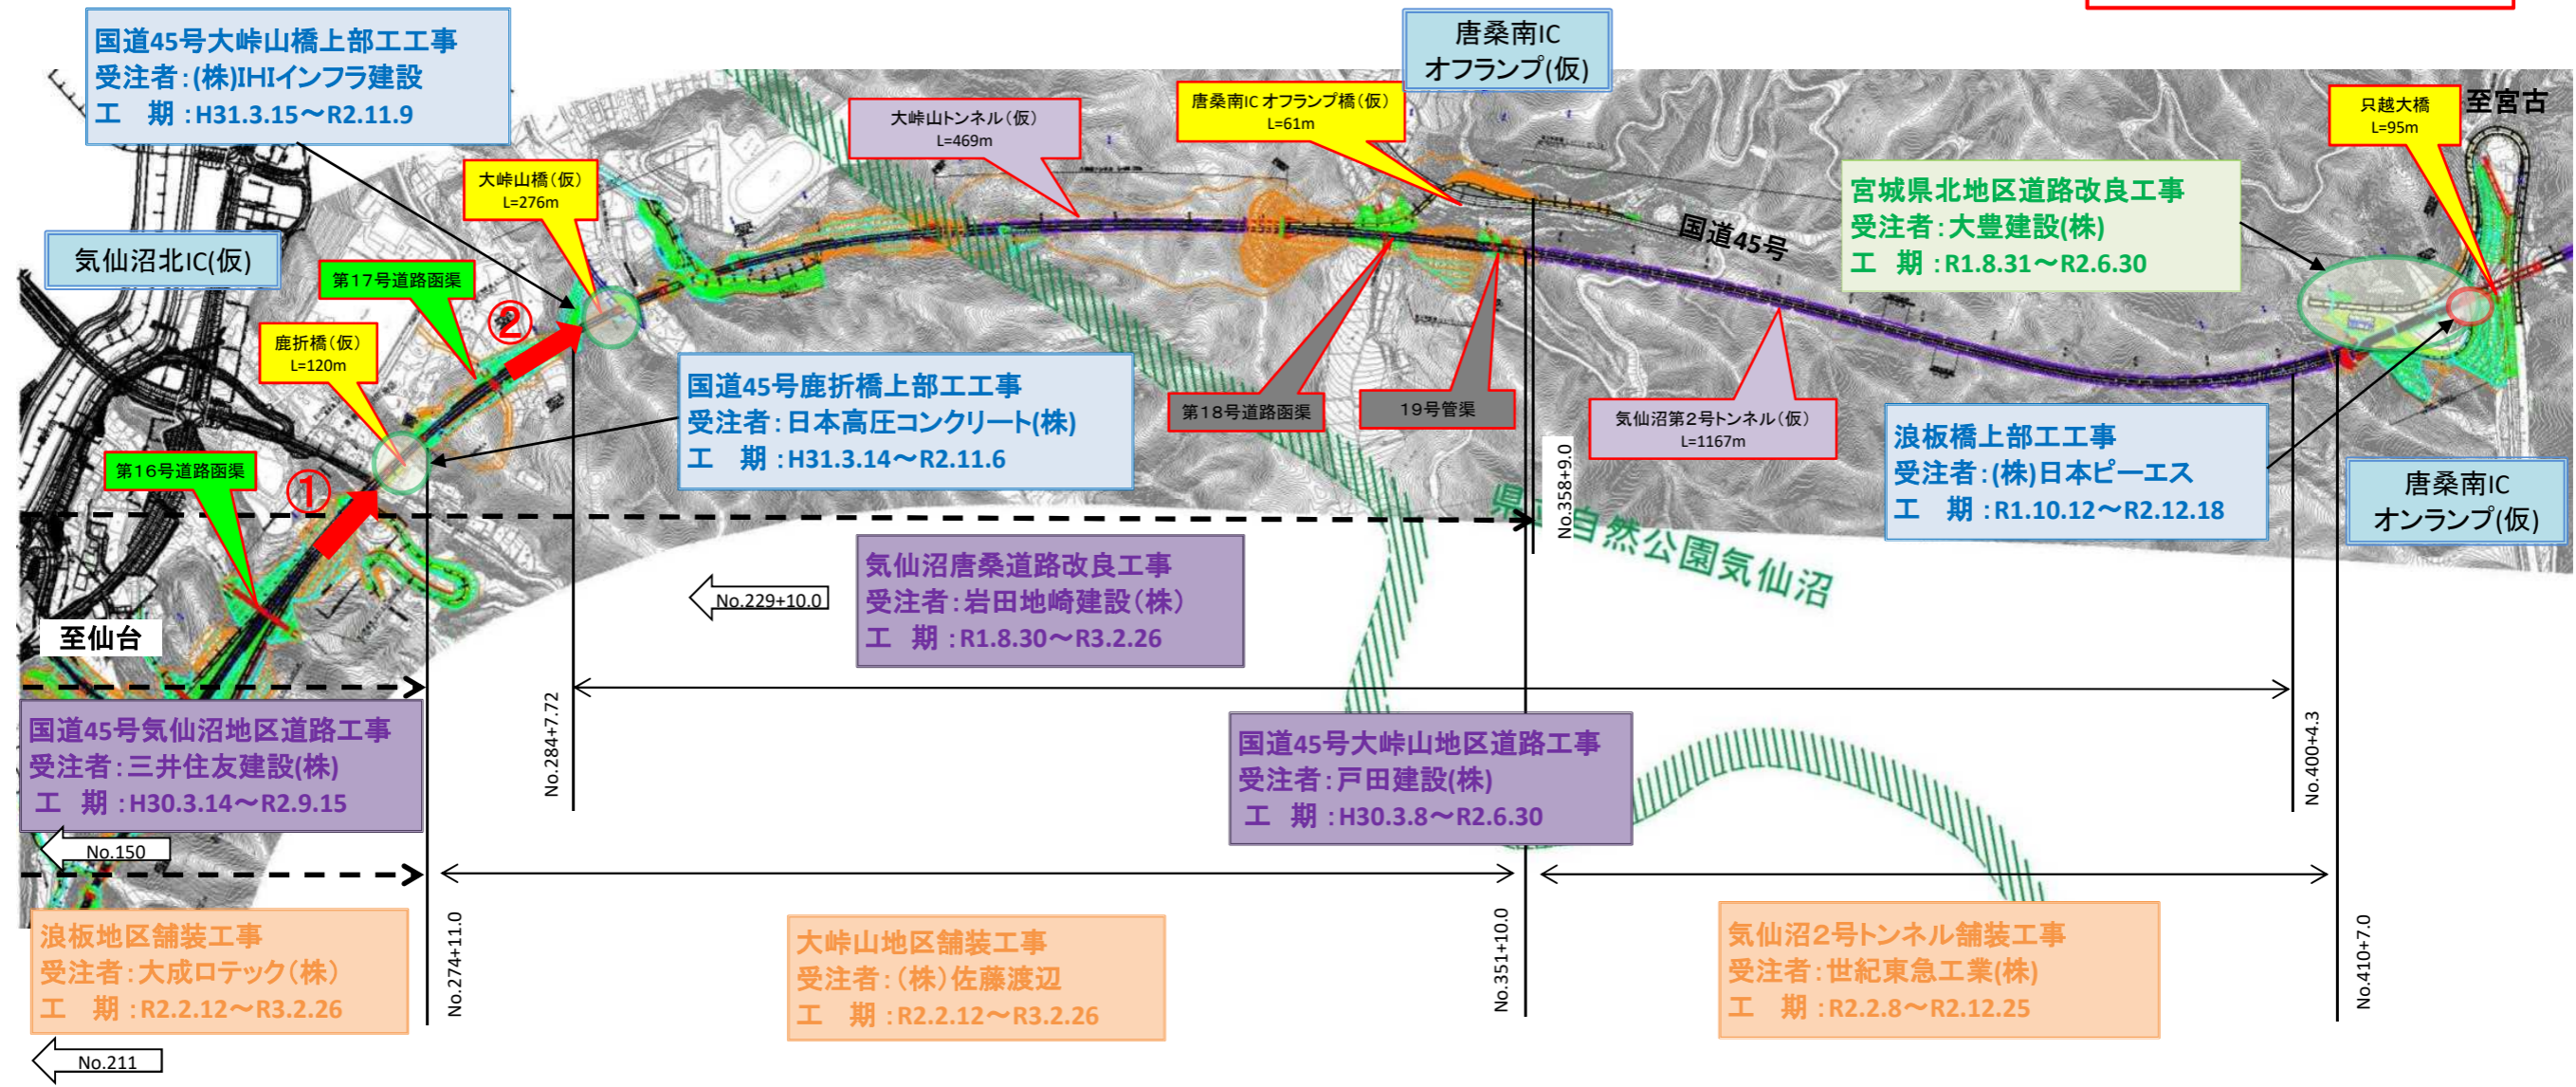

①  
橋梁



▲No271から終点側を望む  
[鹿折橋(仮)]

②  
橋梁



▲No285から終点側を望む  
[大峠山橋(仮)]

**《工事の種類》**

- 改良 盛土・切土・排水・地盤改良を主に行う工事  
例：○○改良工事・○○道路改良工事
- 橋梁 車が通行する橋梁をつくる工事  
例：○○下部工工事・○○上部工工事
- 函渠 人・車・河川が横断する函渠をつくる工事
- トンネル 車が通行するトンネルをつくる工事  
例：○○トンネル工事
- 道路 改良・橋梁・函渠・トンネル工事を行う工事  
例：○○道路工事
- 舗装 道路の舗装を行う工事  
例：○○舗装工事

**[凡例]**

- 橋梁・公道橋
- トンネル
- 道路函渠
- 水路函渠
- 完成