


気仙沼港IC～大島IC(No. 95～No. 170)工事進捗状況

R2年4月下旬時点

- 〔凡例〕
- 橋梁・二道橋
 - トンネル
 - 道路函渠
 - 水路函渠
 - 完成

- 《工事の種類》
- 改良**
盛土・切土・排水・地盤改良を主に行う工事
例：○○改良工事・○○道路改良工事
 - 橋梁**
車が通行する橋梁をつくる工事
例：○○下部工事・○○上部工事
 - 函渠**
人・車・河川が横断する函渠をつくる工事
 - トンネル**
車が通行するトンネルをつくる工事
例：○○トンネル工事
 - 道路**
改良・橋梁・函渠・トンネル工事を行う工事
例：○○道路工事
 - 舗装**
道路の舗装を行う工事
例：○○舗装工事

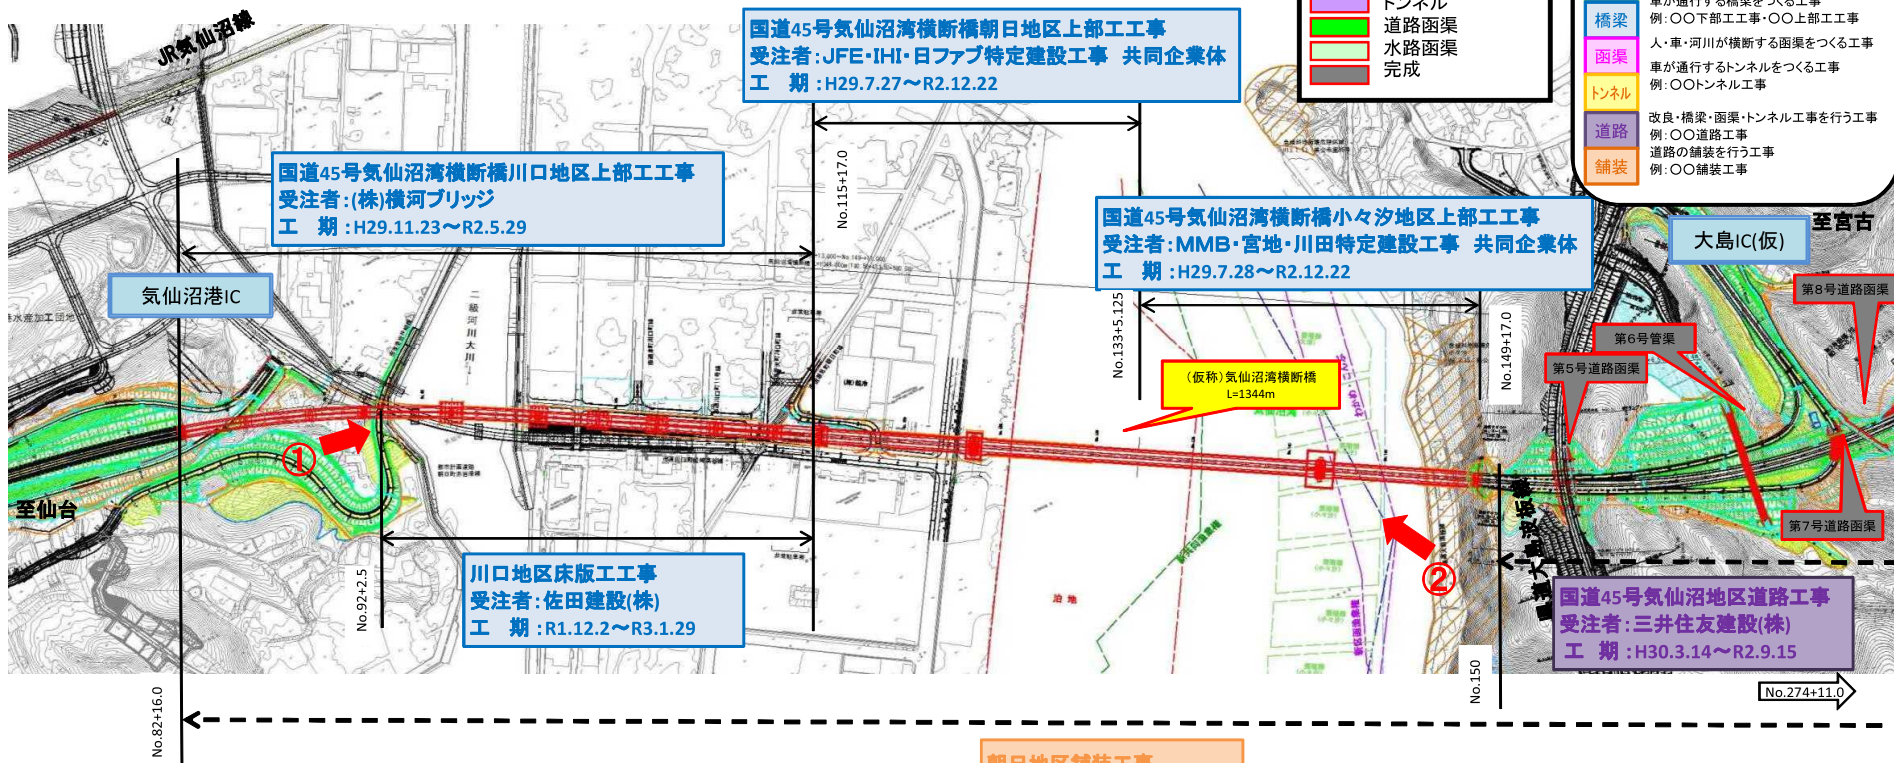

① 橋梁



▲No.90付近から終点側を望む
〔(仮)気仙沼湾横断橋 P4～P12〕

② 橋梁



▲No.150付近から起点側を望む
〔(仮)気仙沼湾横断橋 P11～P12〕

朝日地区舗装工事
受注者：戸田道路(株)
工期：R2.2.4～R3.2.10

→ No.173+12.0

(仮)気仙沼湾横断橋 全体一般図

