


# 気仙沼北IC～唐桑南IC(No. 250～No. 415)工事進捗状況

R2年5月下旬時点

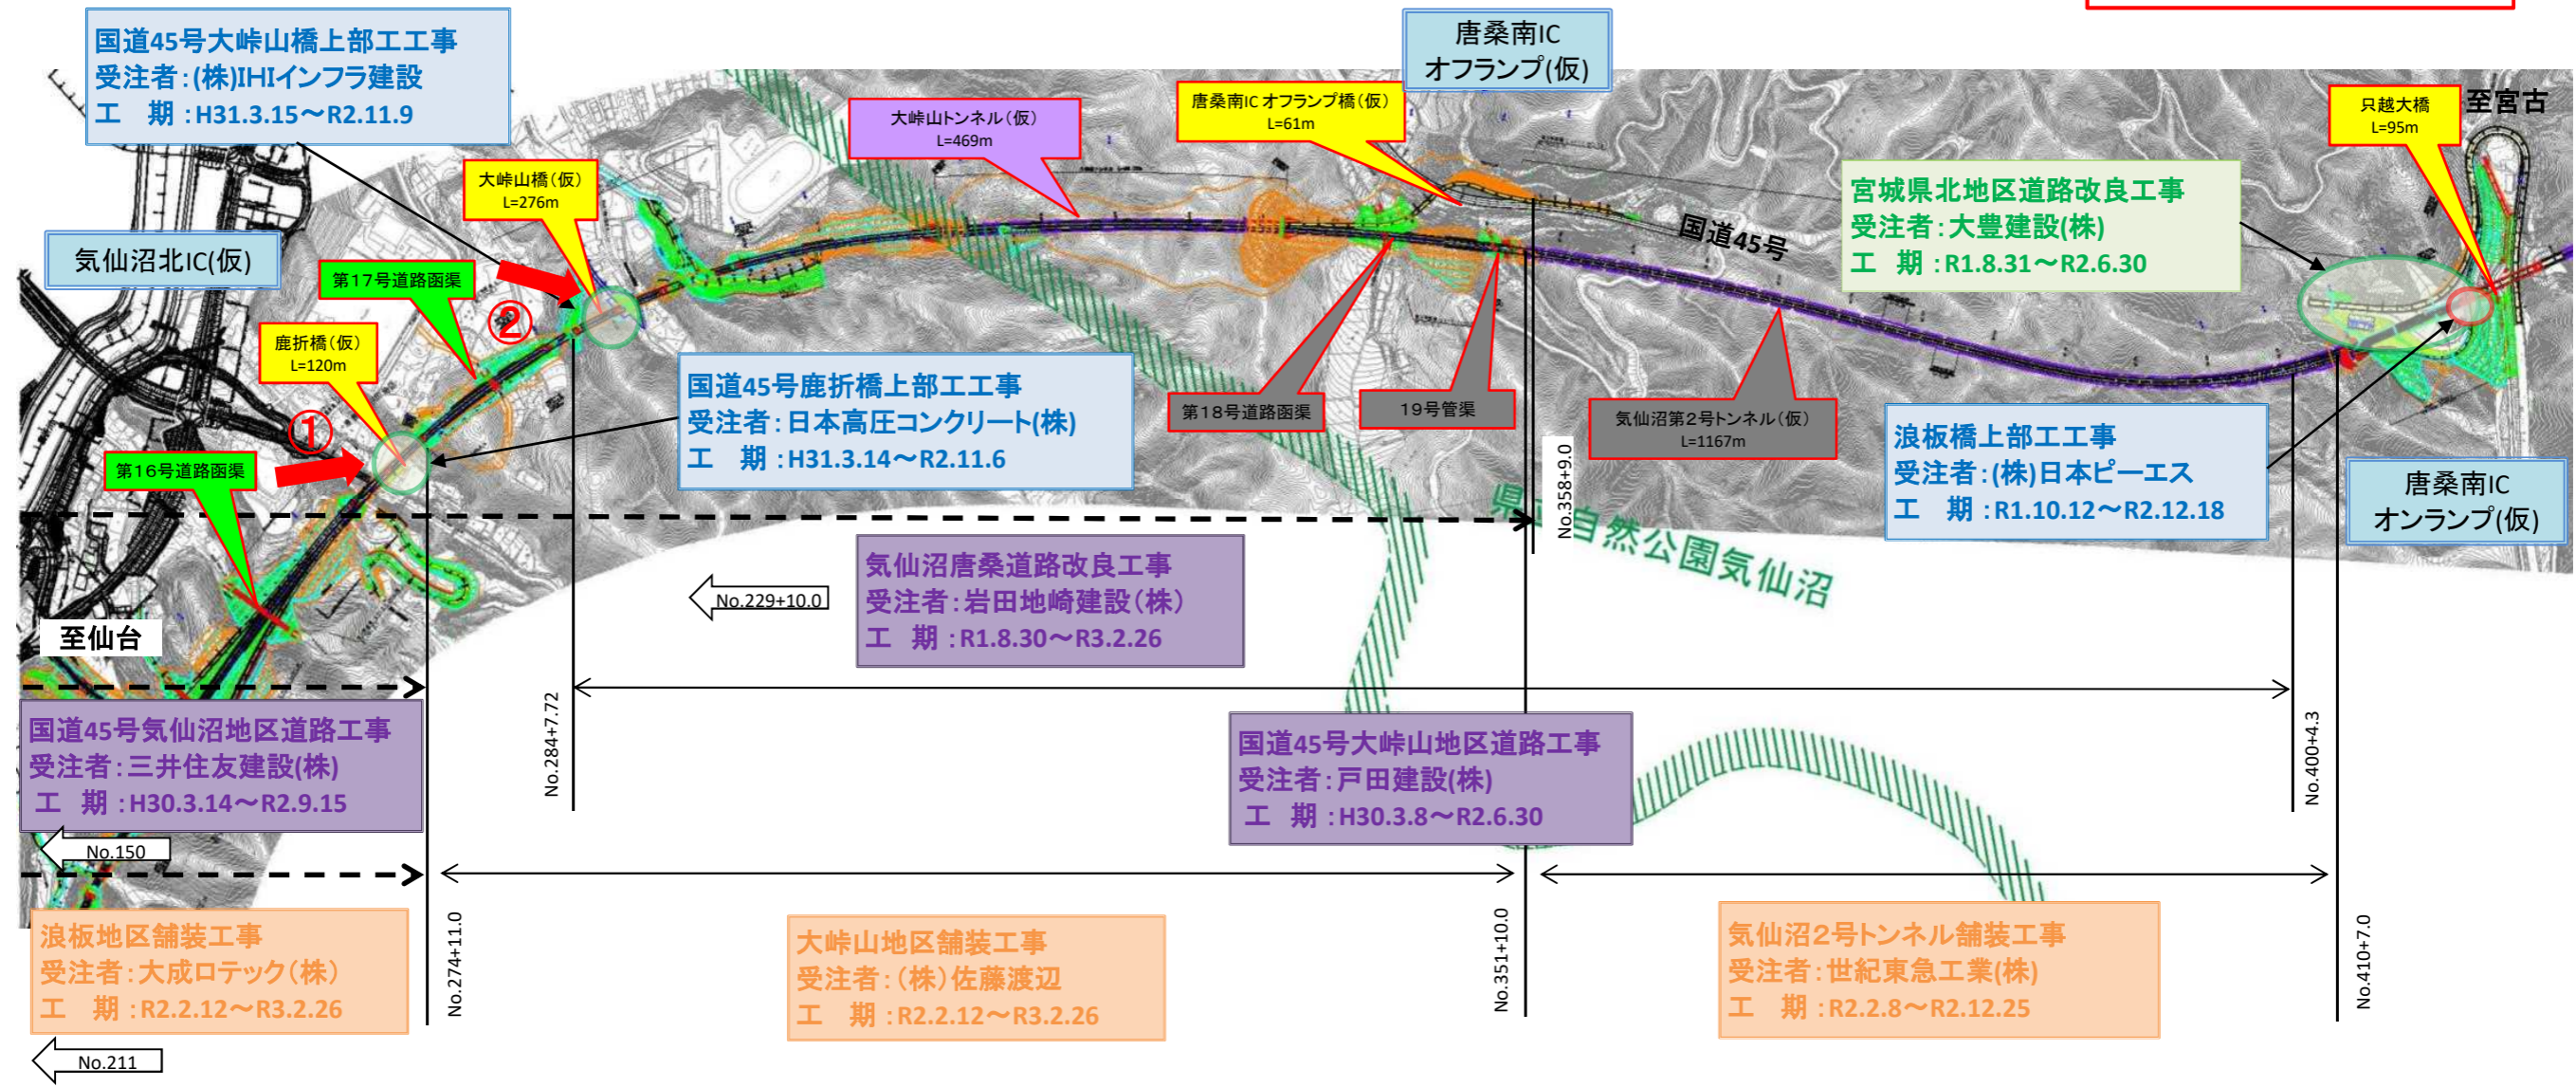

① 橋梁



▲No271から終点側を望む [鹿折橋(仮)]

② 橋梁



▲No285から終点側を望む [大峠山橋(仮)]

《工事の種類》

改良	盛土・切土・排水・地盤改良を主に行う工事 例：○○改良工事・○○道路改良工事
橋梁	車が通行する橋梁をつくる工事 例：○○下部工工事・○○上部工工事
函渠	人・車・河川が横断する函渠をつくる工事
トンネル	車が通行するトンネルをつくる工事 例：○○トンネル工事
道路	改良・橋梁・函渠・トンネル工事を行う工事 例：○○道路工事
舗装	道路の舗装を行う工事 例：○○舗装工事

[凡例]

黄色	橋梁・公道橋
紫色	トンネル
緑色	道路函渠
水色	水路函渠
赤色	完成