


# 大島IC～気仙沼北IC(No. 170～No. 250) 工事進捗状況

R2年6月下旬時点

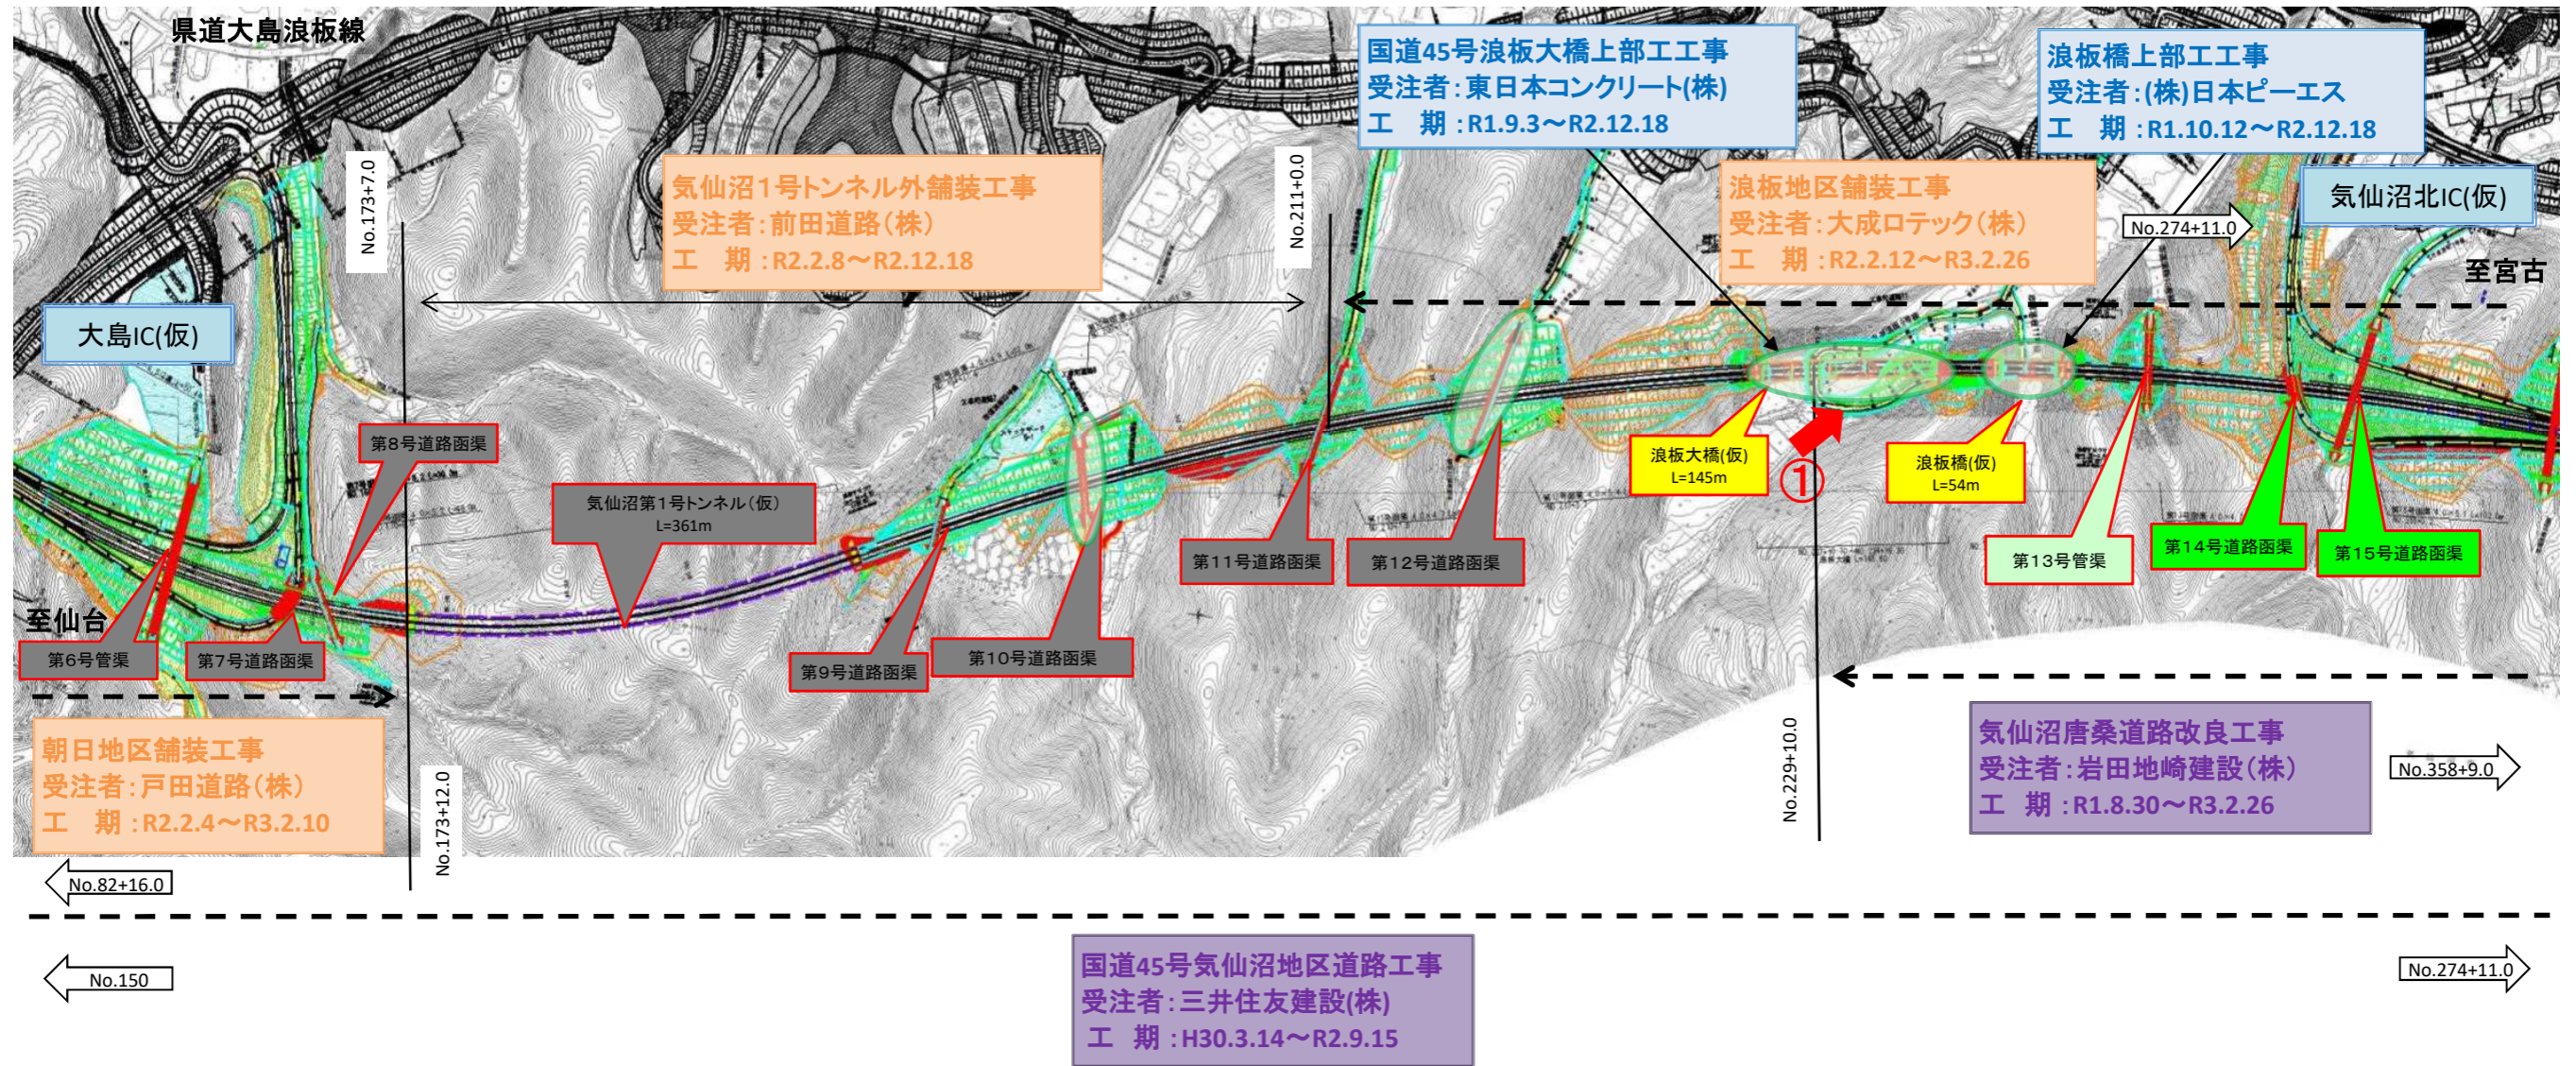

①  
橋梁



▲No.228から終点側を望む  
[浪板大橋(仮)]

《工事の種類》

- 改良** 盛土・切土・排水・地盤改良を主に行う工事  
例: ○○改良工事・○○道路改良工事
- 橋梁** 車が通行する橋梁をつくる工事  
例: ○○下部工工事・○○上部工工事
- 函渠** 人・車・河川が横断する函渠をつくる工事
- トンネル** 車が通行するトンネルをつくる工事  
例: ○○トンネル工事
- 道路** 改良・橋梁・函渠・トンネル工事を行う工事  
例: ○○道路工事  
道路の舗装を行う工事
- 舗装** 例: ○○舗装工事

[凡例]

- 橋梁・公道橋
- トンネル
- 道路函渠
- 水路函渠
- 完成