


大島IC～気仙沼北IC(No. 170～No. 250) 工事進捗状況

R2年7月下旬時点

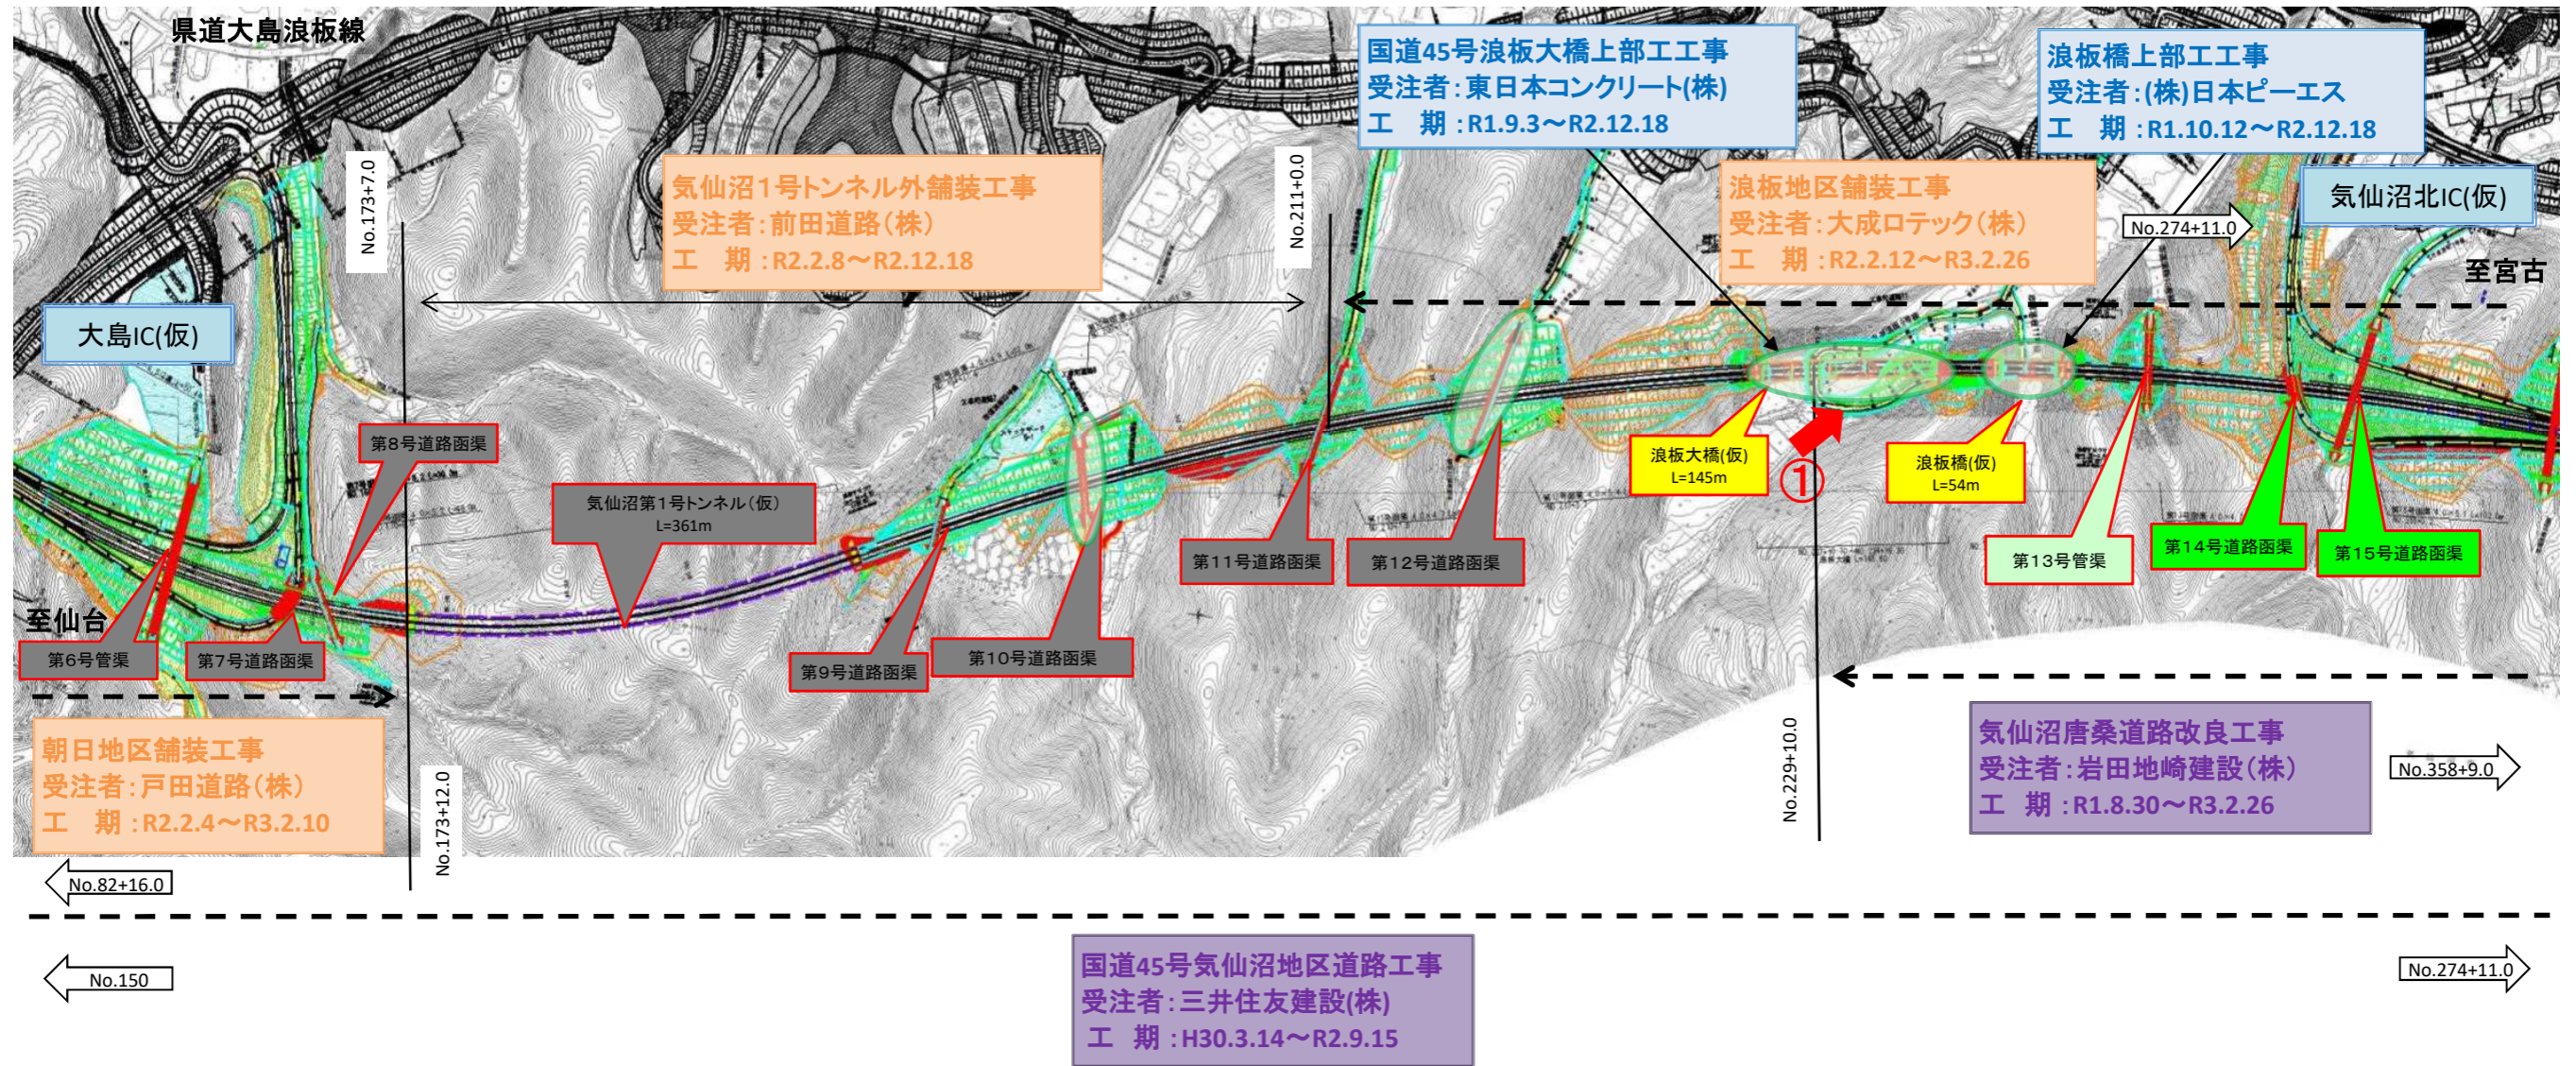

① 橋梁



▲No.228から終点側を望む
[浪板大橋(仮)]

《工事の種類》

改良	盛土・切土・排水・地盤改良を主に行う工事 例: ○○改良工事・○○道路改良工事
橋梁	車が通行する橋梁をつくる工事 例: ○○下部工工事・○○上部工工事
函渠	人・車・河川が横断する函渠をつくる工事
トンネル	車が通行するトンネルをつくる工事 例: ○○トンネル工事
道路	改良・橋梁・函渠・トンネル工事を行う工事 例: ○○道路工事
舗装	道路の舗装を行う工事 例: ○○舗装工事

[凡例]

橋梁・公道橋
トンネル
道路函渠
水路函渠
完成