


気仙沼北IC～唐桑南IC(No. 250～No. 415)工事進捗状況

R2年10月下旬時点

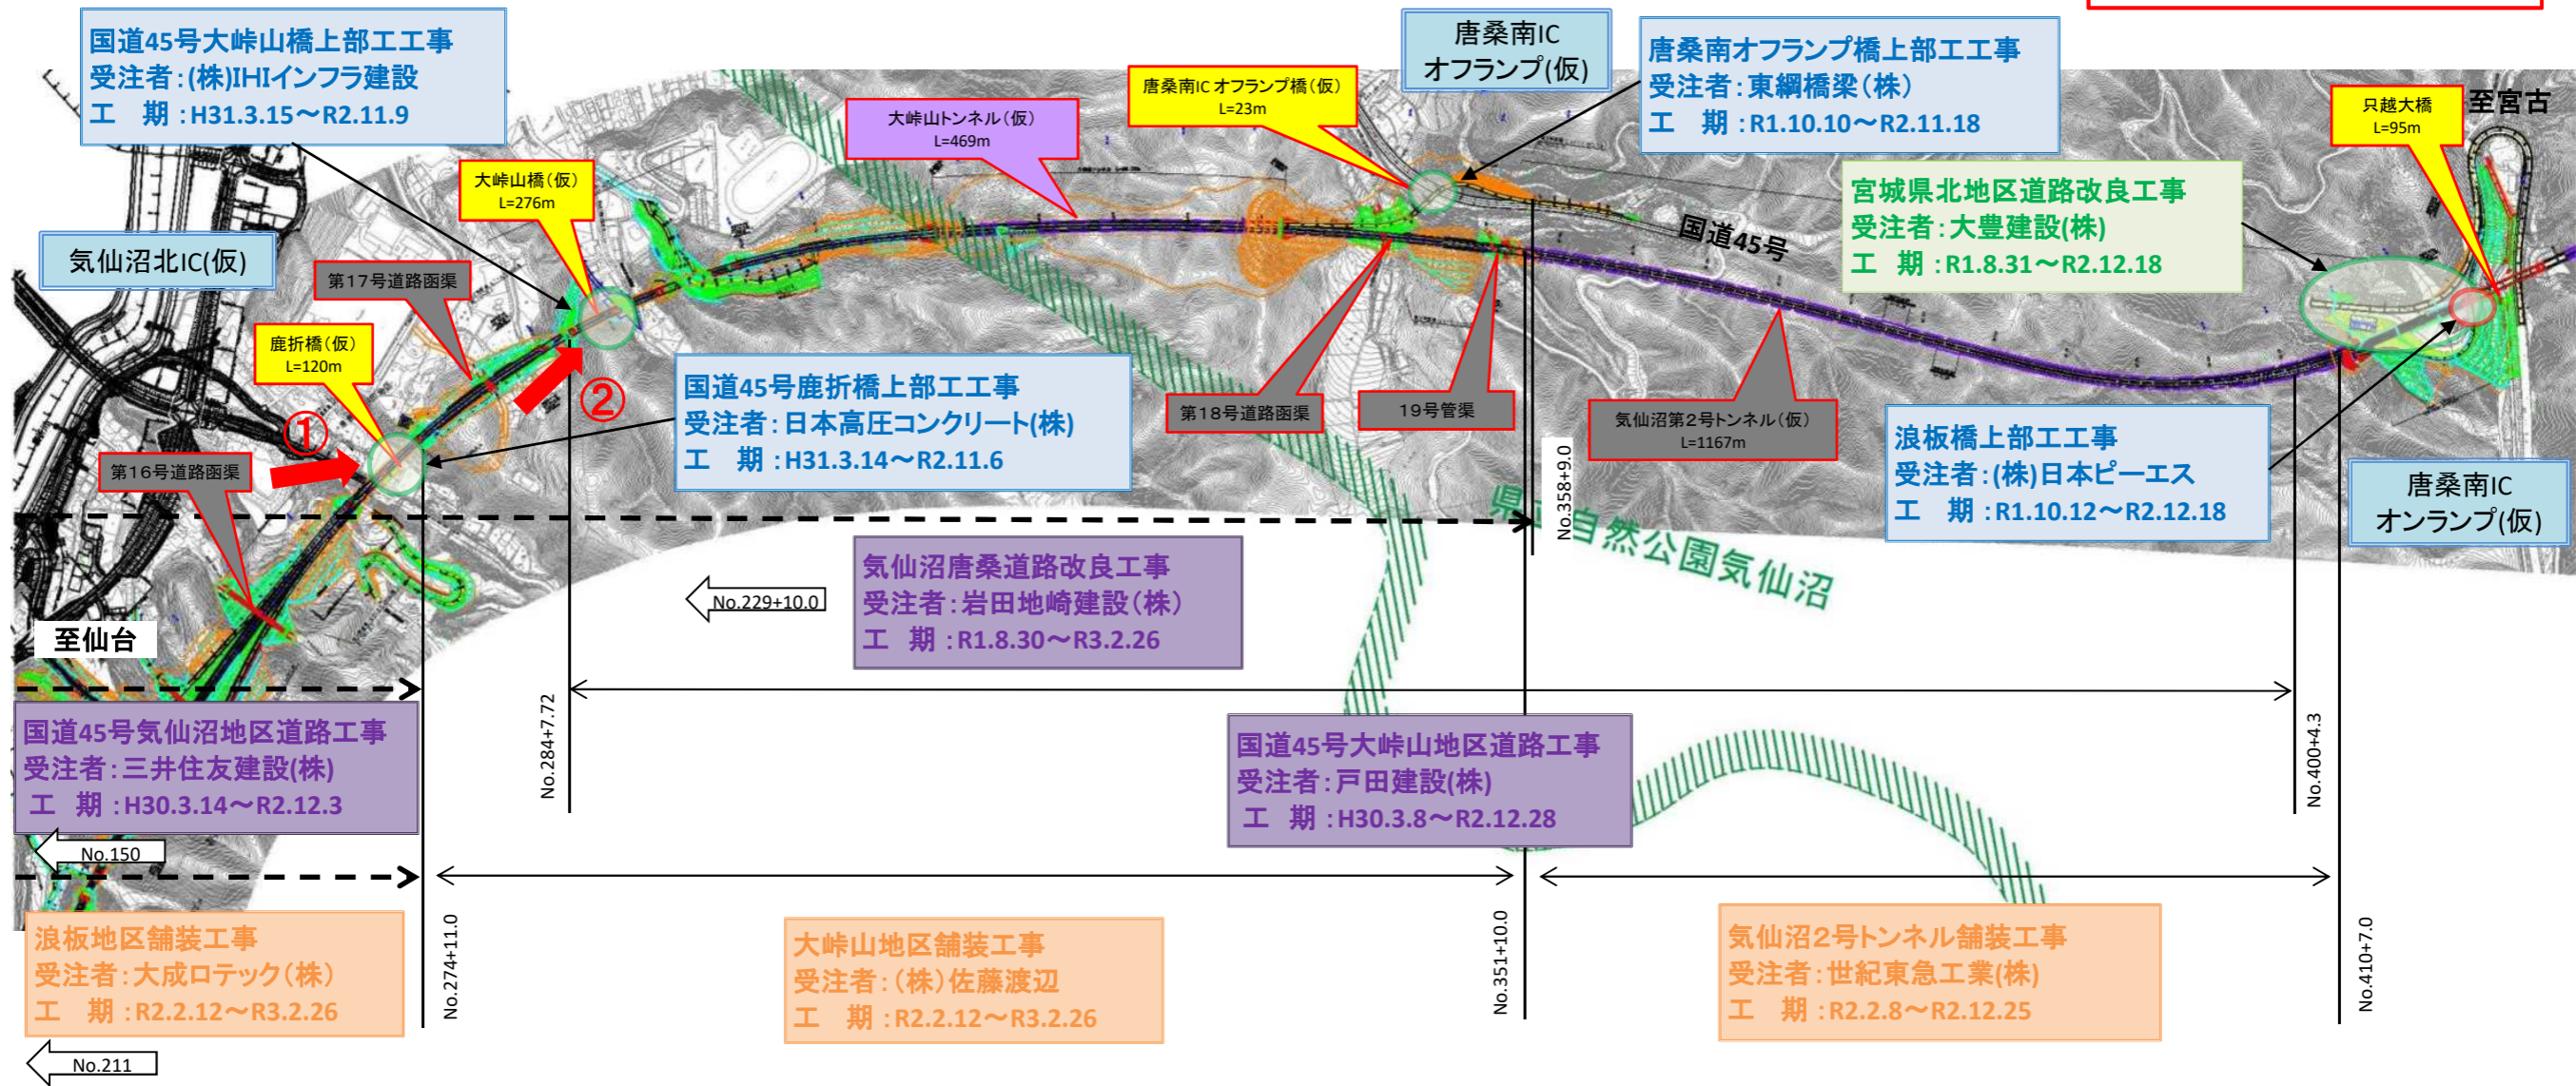

① 橋梁



▲No271から終点側を望む [鹿折橋(仮)]

② 橋梁



▲No285から終点側を望む [大峠山橋(仮)]

《工事の種類》

- 改良 盛土・切土・排水・地盤改良を主に行う工事
例: ○○改良工事・○○道路改良工事
- 橋梁 車が通行する橋梁をつくる工事
例: ○○下部工工事・○○上部工工事
- 函渠 人・車・河川が横断する函渠をつくる工事
- トンネル 車が通行するトンネルをつくる工事
例: ○○トンネル工事
- 道路 改良・橋梁・函渠・トンネル工事を行う工事
例: ○○道路工事
- 舗装 道路の舗装を行う工事
例: ○○舗装工事

[凡例]

- 橋梁・公道橋
- トンネル
- 道路函渠
- 水路函渠
- 完成