
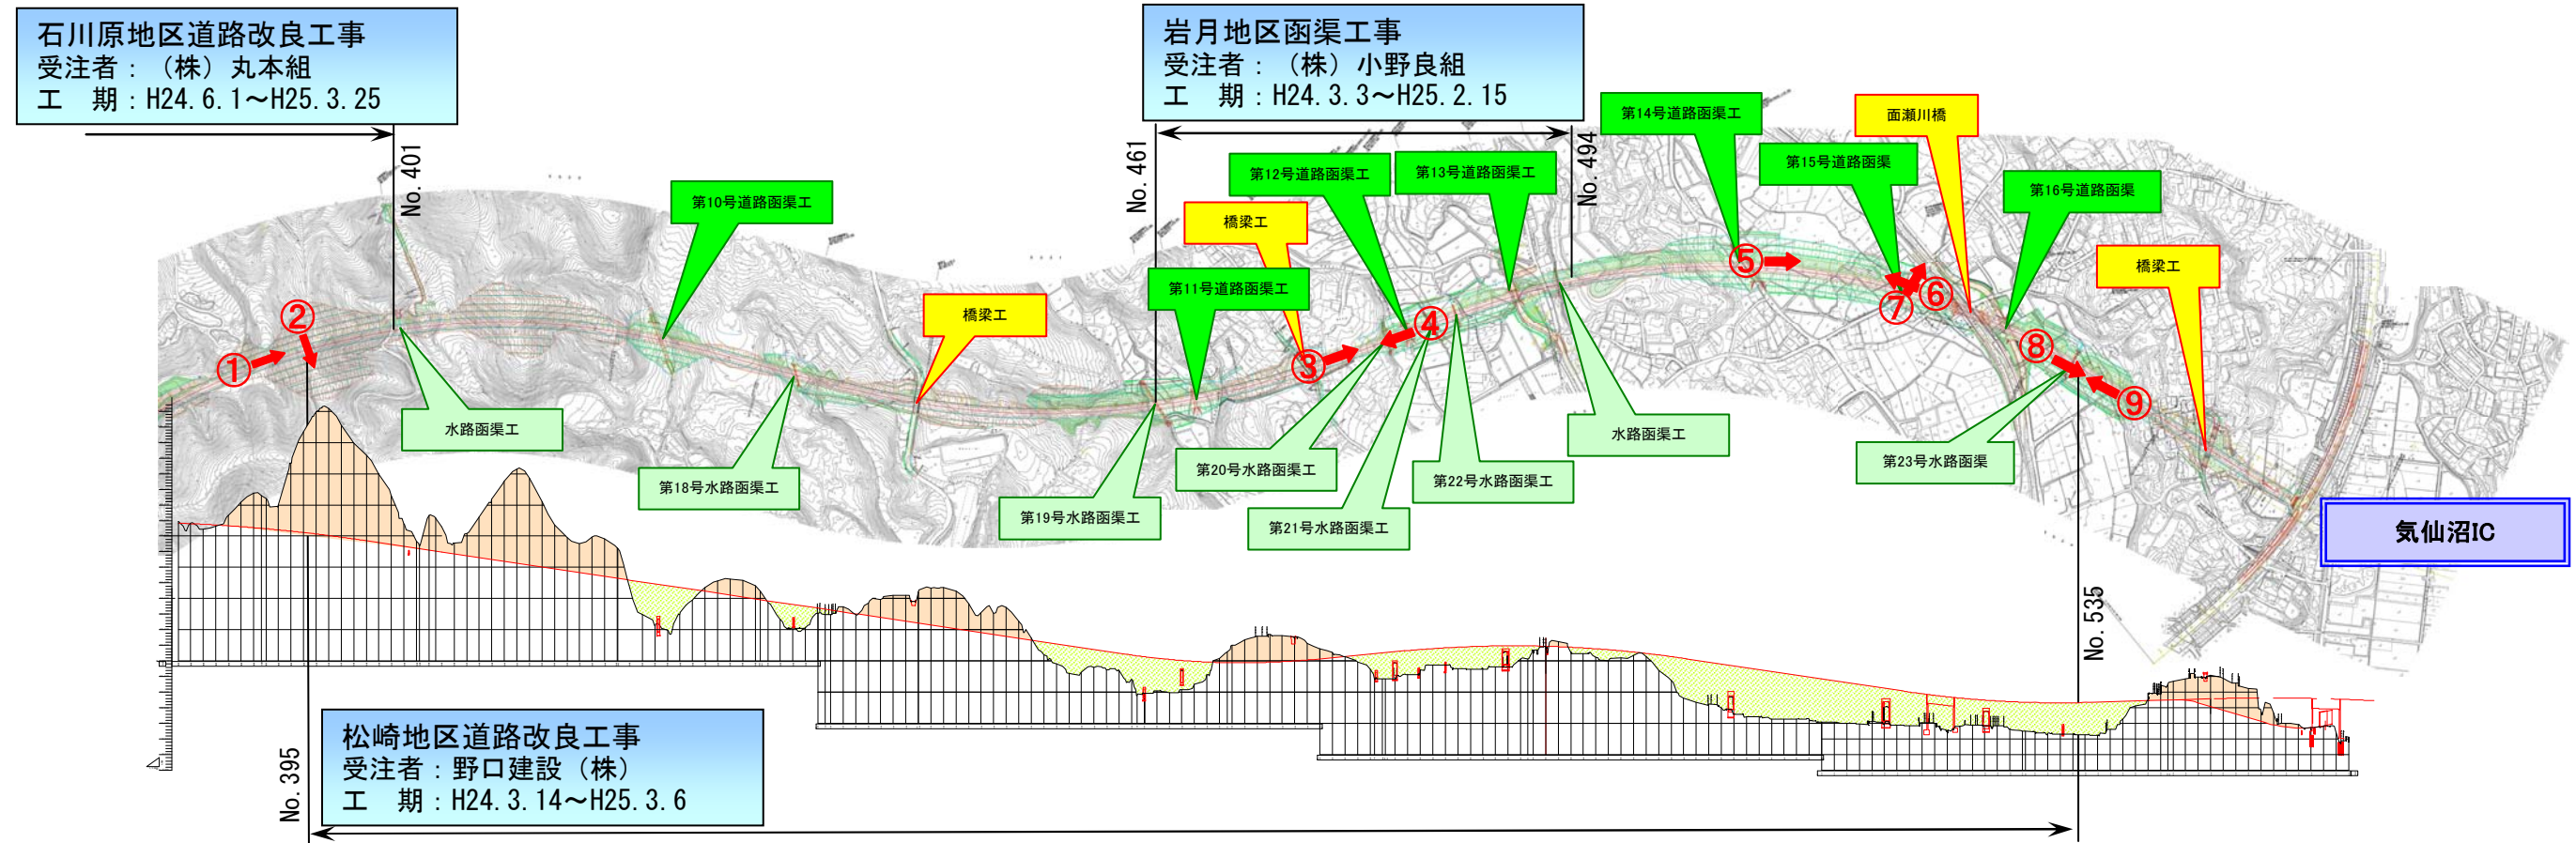


# 本吉気仙沼道路[大谷IC～気仙沼IC](No.387～No.555)工事進捗状況

H24年9月末時点

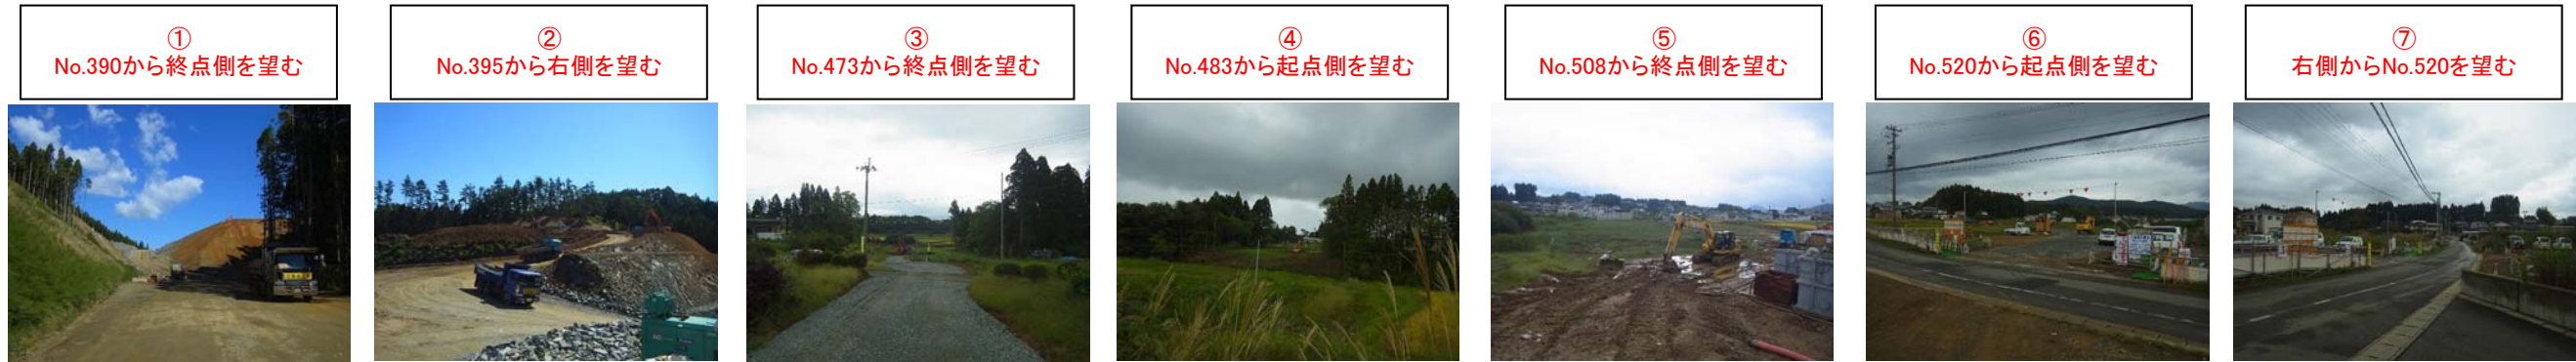

- 〔凡例〕
- 橋梁・こ道橋
  - トンネル
  - 道路函渠
  - 水路函渠
  - 完成・一部完成