


本吉気仙沼道路[大谷IC～気仙沼IC](No.204～No.387)工事進捗状況

H24年11月上旬時点

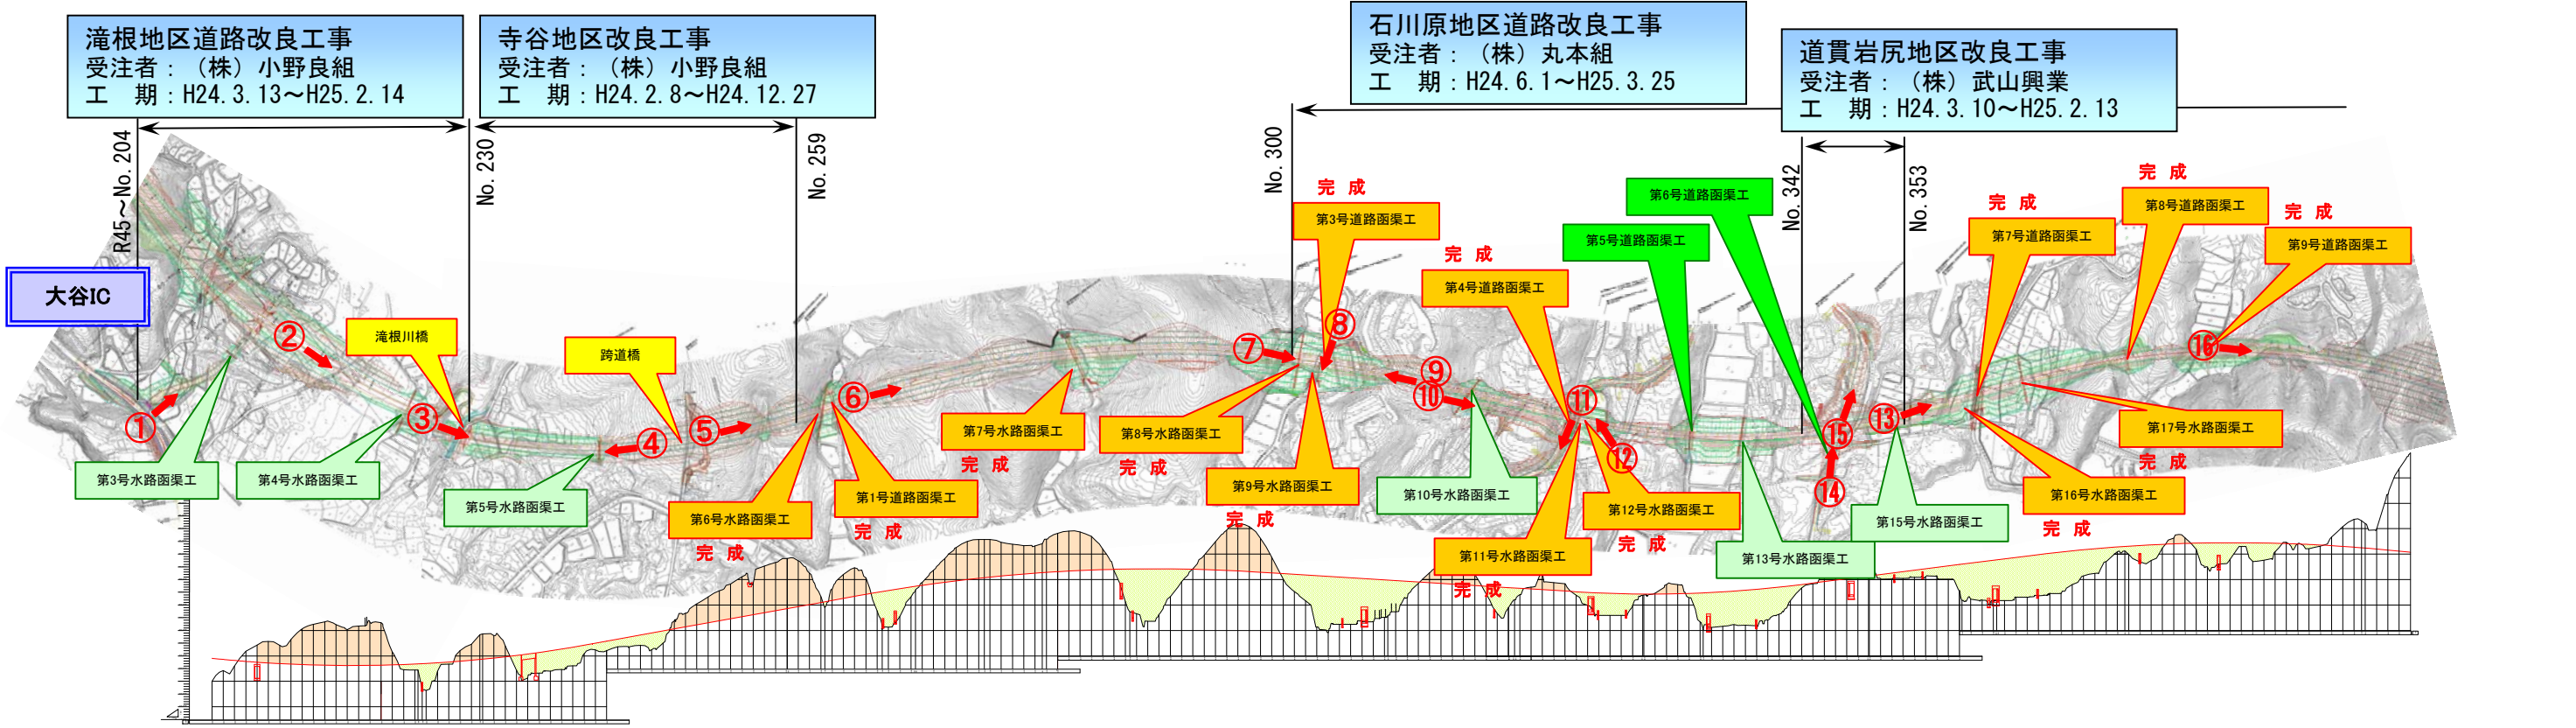

- 〔凡例〕
- 橋梁・こ道橋
 - トンネル
 - 道路函渠
 - 水路函渠
 - 完成・一部完成