


# 本吉気仙沼道路[大谷IC～気仙沼IC](No.387～No.555)工事進捗状況

H24年11月上旬時点

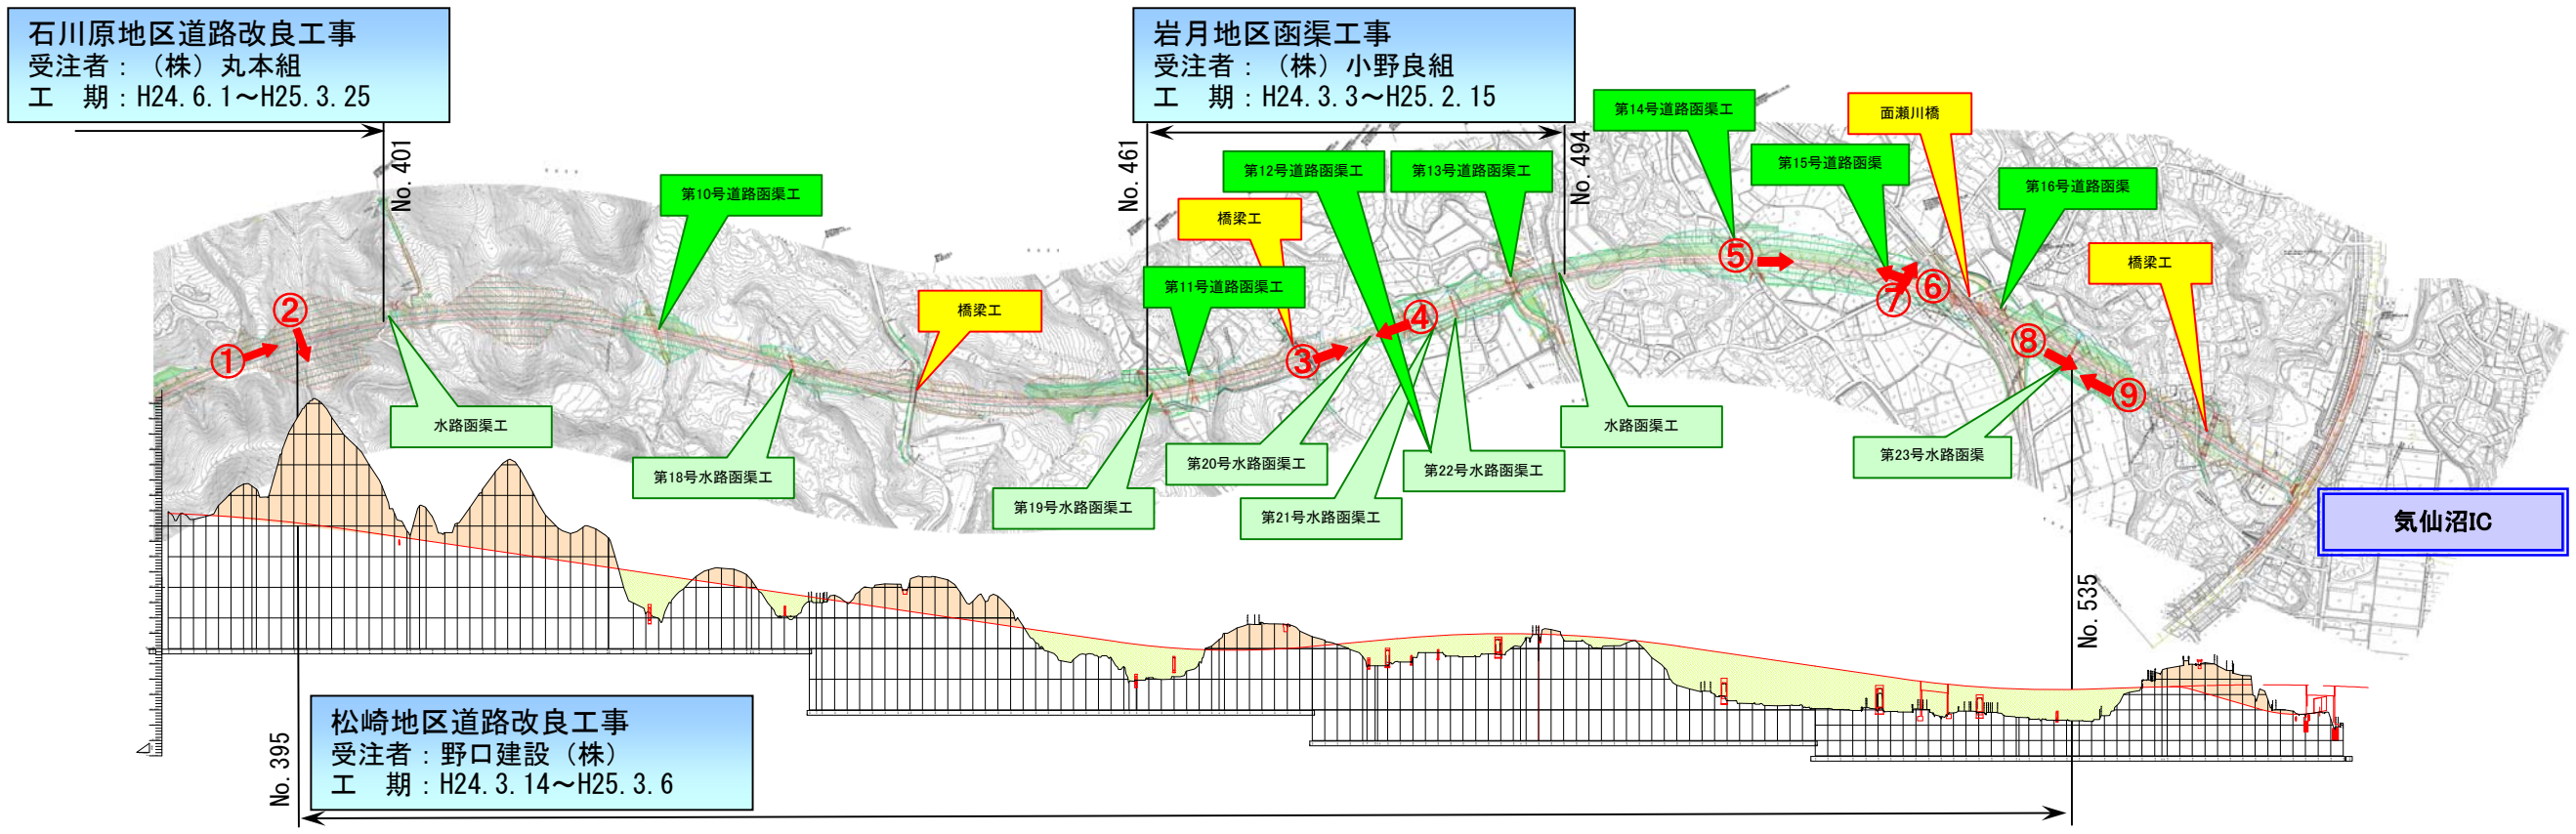

- [凡例]
- 橋梁・公道橋
  - トンネル
  - 道路函渠
  - 水路函渠
  - 完成・一部完成