


本吉気仙沼道路[大谷IC～気仙沼IC](No.204～No.387)工事進捗状況

＜ 大谷IC～気仙沼ICの延長7.1kmを暫定2車線事業中 ＞

H25年 3月上旬時点

- 《工事の種類》
- 改良** 盛土・切土・排水・地盤改良を主に行う工事
例：〇〇改良工事・〇〇道路改良工事
 - 橋梁** 車が通行する橋梁をつくる工事
例：〇〇下部工事・〇〇上部工事
 - 函渠** 人・車・河川が横断する函渠をつくる工事
例：〇〇函渠工事・〇〇構造物工事
 - トンネル** 車が通行するトンネルをつくる工事
例：〇〇トンネル工事
 - 舗装** 舗装・路盤・排水・路床盛土を主に行う工事
例：〇〇舗装工事

- 〔凡例〕
- 橋梁・こ道橋
 - トンネル
 - 道路函渠
 - 水路函渠
 - 完成・一部完成

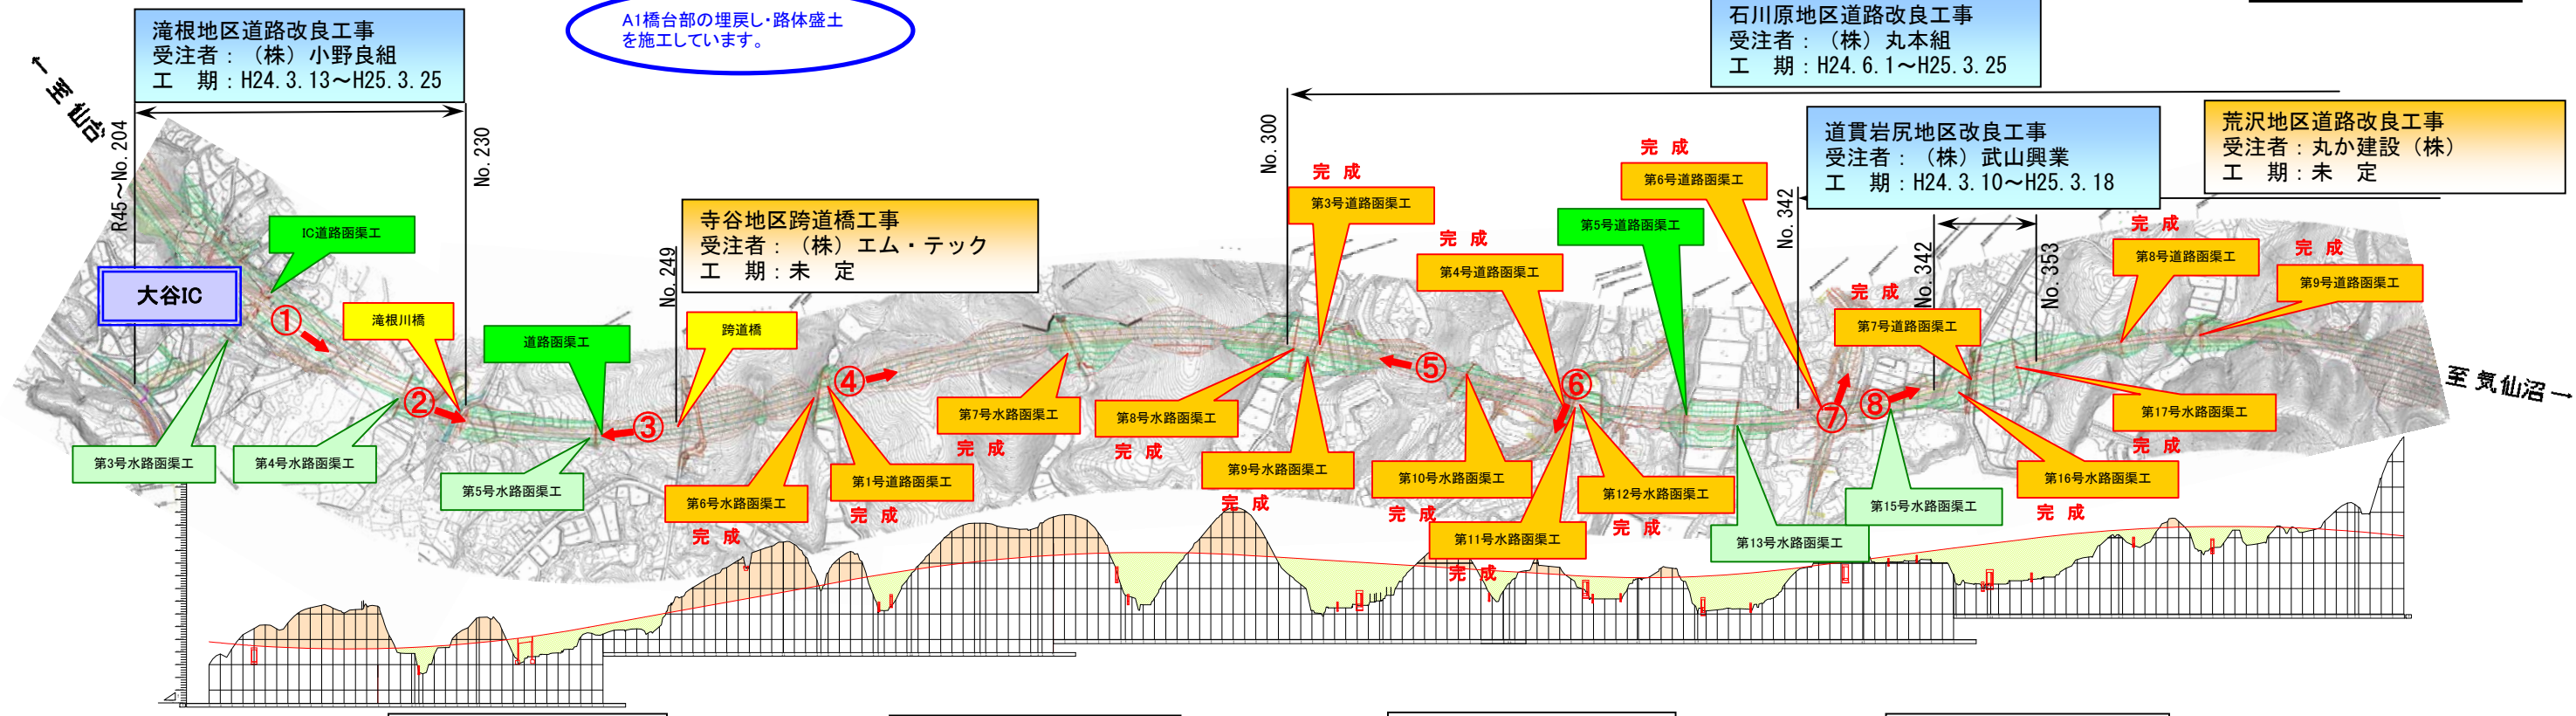

切土法面に植生基材吹付工を施工しています。

第6号道路函渠工が完成しました。