

# 本吉気仙沼道路[大谷IC～気仙沼IC](No.387～No.555)工事進捗状況

< 大谷IC～気仙沼ICの延長7.1kmを暫定2車線事業中 >


H25年 3月上旬時点

## 《工事の種類》

- 改良** 盛土・切土・排水・地盤改良を主に行う工事  
例：〇〇改良工事・〇〇道路改良工事
- 橋梁** 車が通行する橋梁をつくる工事  
例：〇〇下部工事・〇〇上部工事
- 函渠** 人・車・河川が横断する函渠をつくる工事  
例：〇〇函渠工事・〇〇構造物工事
- トンネル** 車が通行するトンネルをつくる工事  
例：〇〇トンネル工事
- 舗装** 舗装・路盤・排水・路床盛土を主に行う工事  
例：〇〇舗装工事

## 〔凡例〕

- 橋梁・ご道橋
- トンネル
- 道路函渠
- 水路函渠
- 完成・一部完成

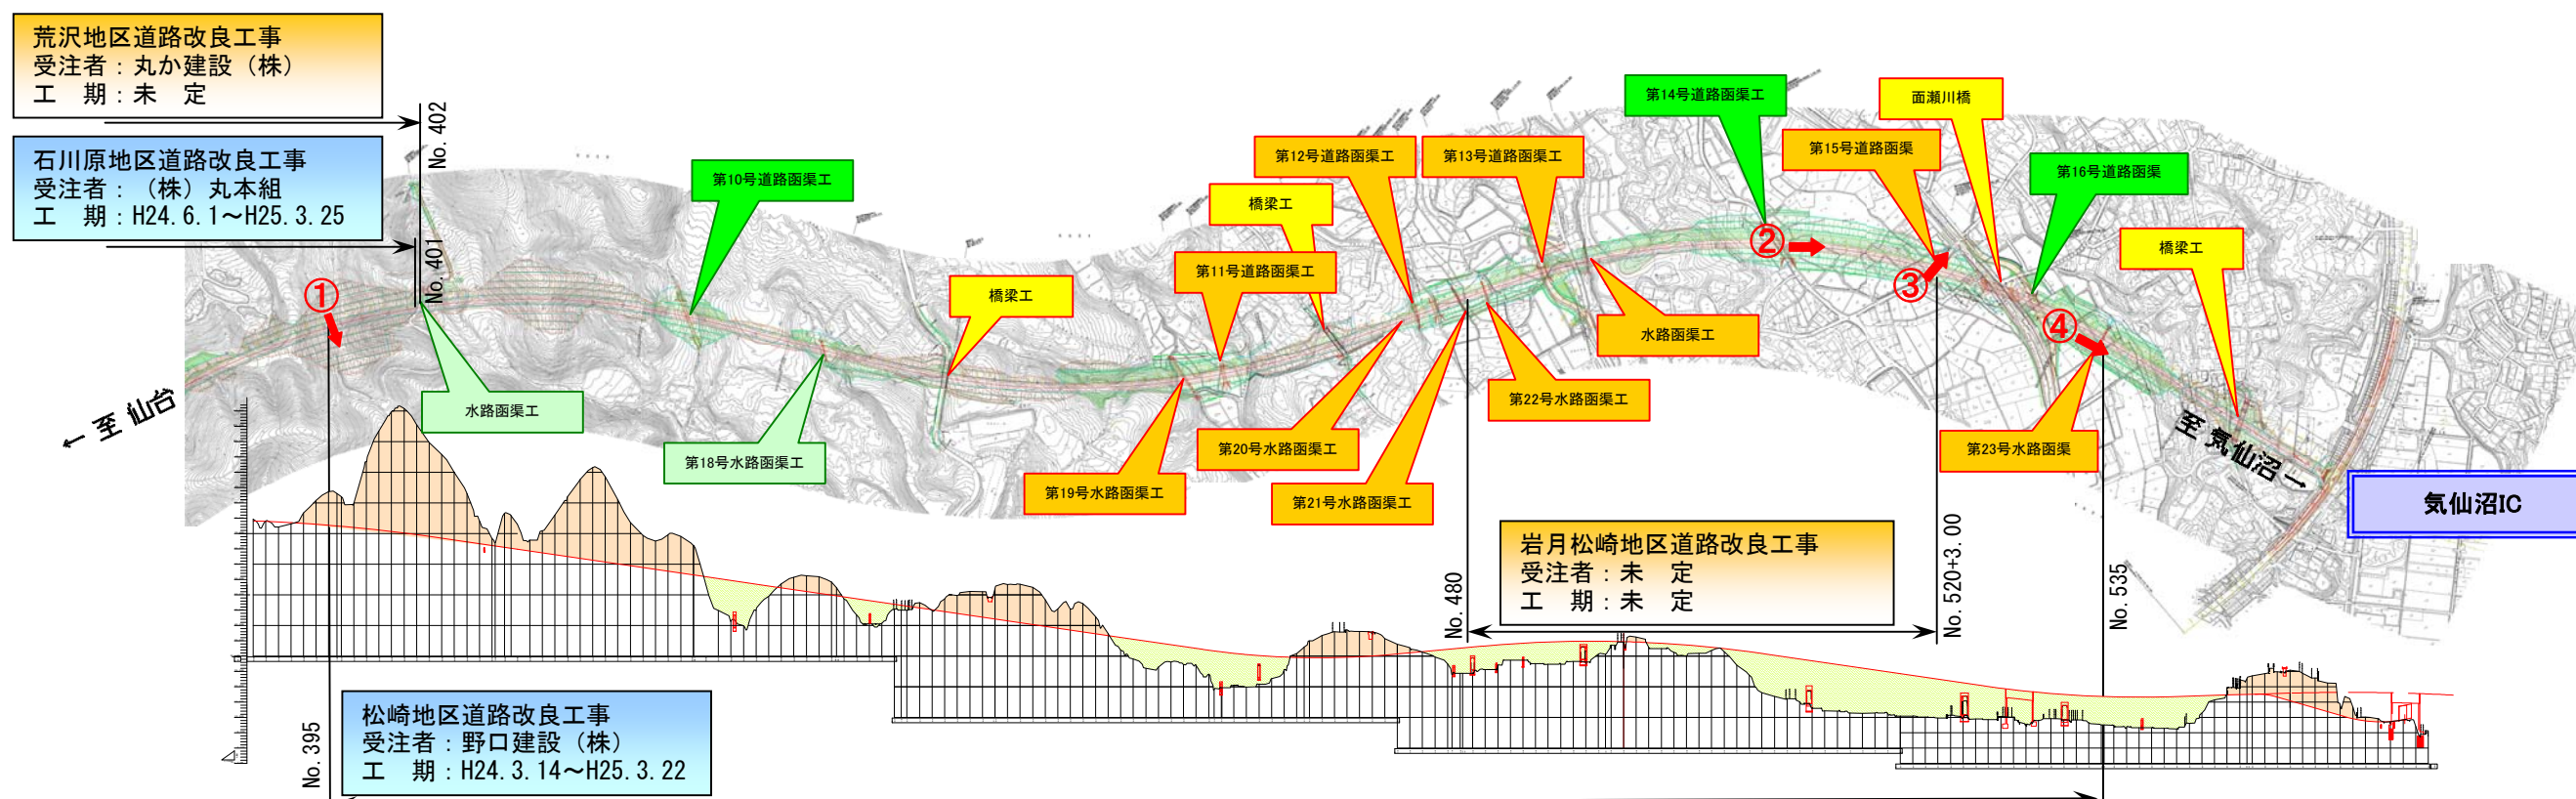

① No.395から右側を望む

② No.508から終点側を望む

③ 右側からNo.520を望む

④ No.531から終点側を望む



路体盛土を施工しています。

函渠工施工にともない迂回路が完成しました。

第23号水路函渠工が完成しました。