

本吉気仙沼道路[大谷IC～気仙沼IC](No.387～No.555)工事進捗状況

< 大谷IC～気仙沼ICの延長7.1kmを暫定2車線事業中 >

H25年 5月上旬時点

①
No.395から右側を望む



改良



②
No.508から終点側を望む

函渠




③
No.531から終点側を望む

「工事の種類」

- 改良** 盛土・切土・排水・地盤改良を主に行う工事
例：〇〇改良工事・〇〇道路改良工事
- 橋梁** 車が通行する橋梁をつくる工事
例：〇〇下部工事・〇〇上部工事
- 函渠** 人・車・河川が横断する函渠をつくる工事
- トンネル** 車が通行するトンネルをつくる工事
例：〇〇トンネル工事

荒沢地区道路改良工事
受注者：丸か建設(株)
工期：H25. 3. 16～H25. 10. 31

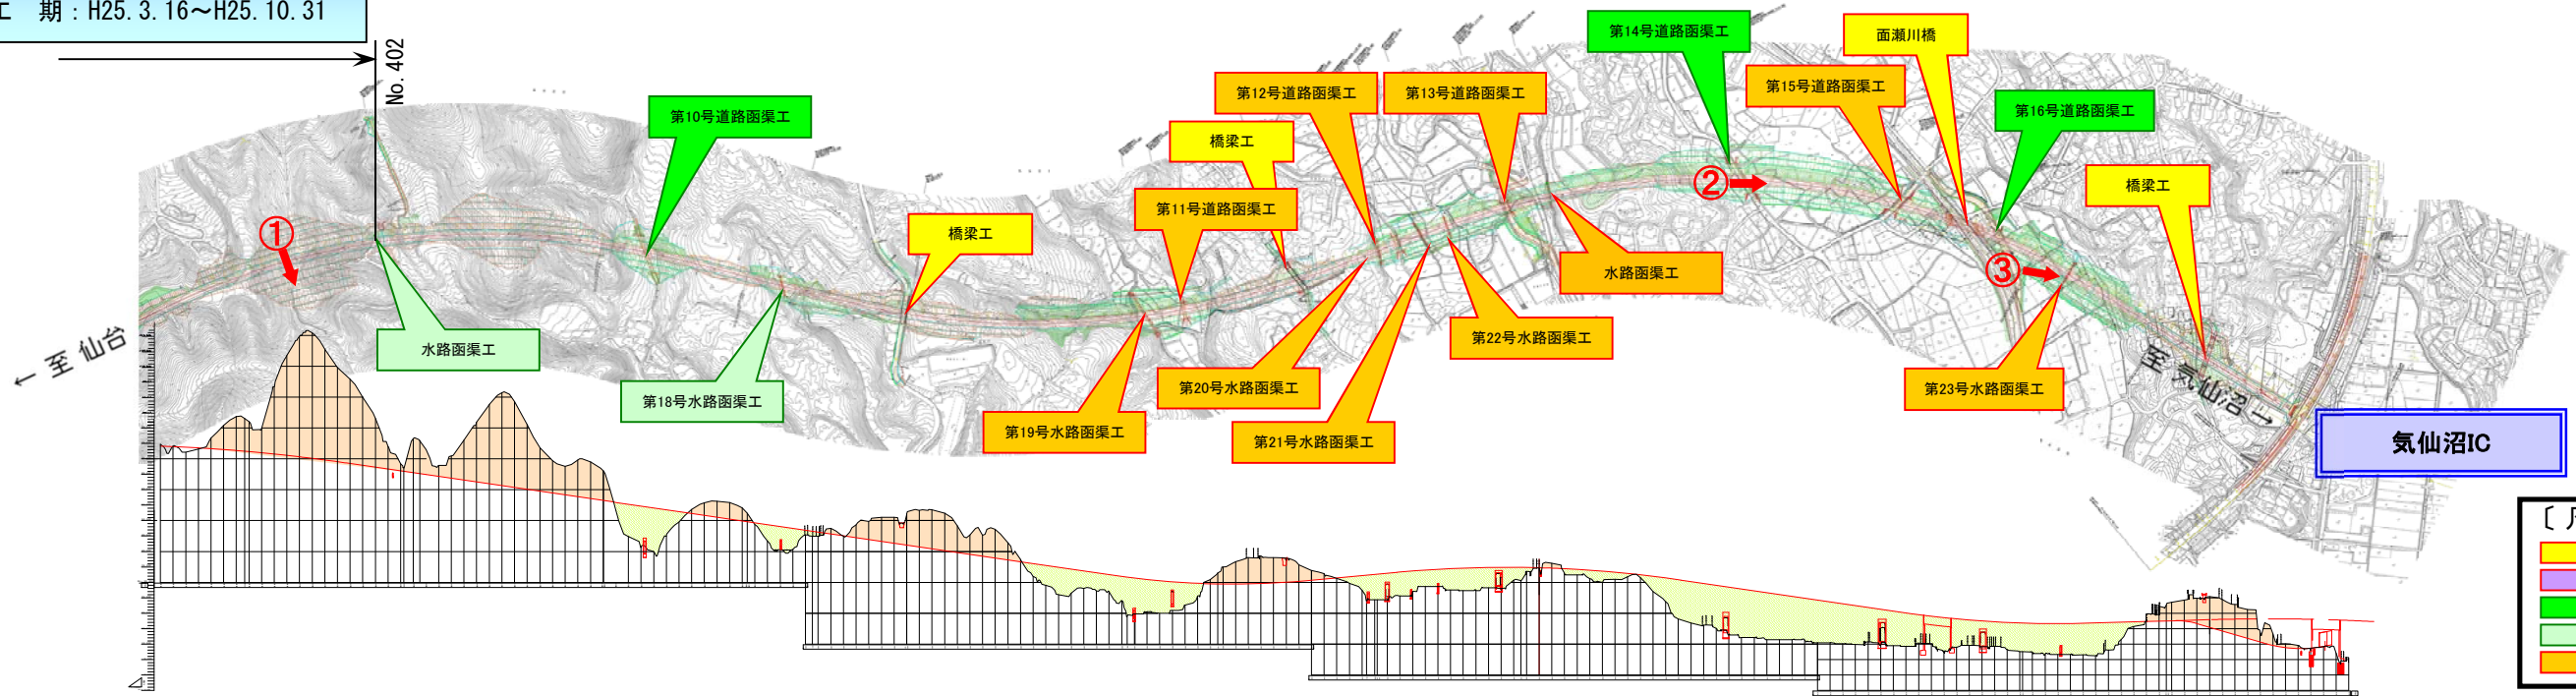

「凡例」

- 橋梁・公道橋
- トンネル
- 道路函渠
- 水路函渠