

# 本吉気仙沼道路[大谷IC～気仙沼IC](No.387～No.555)工事進捗状況

< 大谷IC～気仙沼ICの延長7.1kmを暫定2車線事業中 >

H25年 6月上旬時点

改良

①  
No.395から右側を望む



改良

②  
No.508から終点側を望む



路体盛土が完成しました。

函渠


③  
No.531から終点側を望む



### 《工事の種類》

- 改良 盛土・切土・排水・地盤改良を主に行う工事
- 橋梁 車が通行する橋梁をつくる工事  
例：〇〇下部工工事・〇〇上部工工事
- 函渠 人・車・河川が横断する函渠をつくる工事
- トンネル 車が通行するトンネルをつくる工事

荒沢地区道路改良工事  
受注者：丸か建設(株)  
工期：H25.3.16～H25.10.31

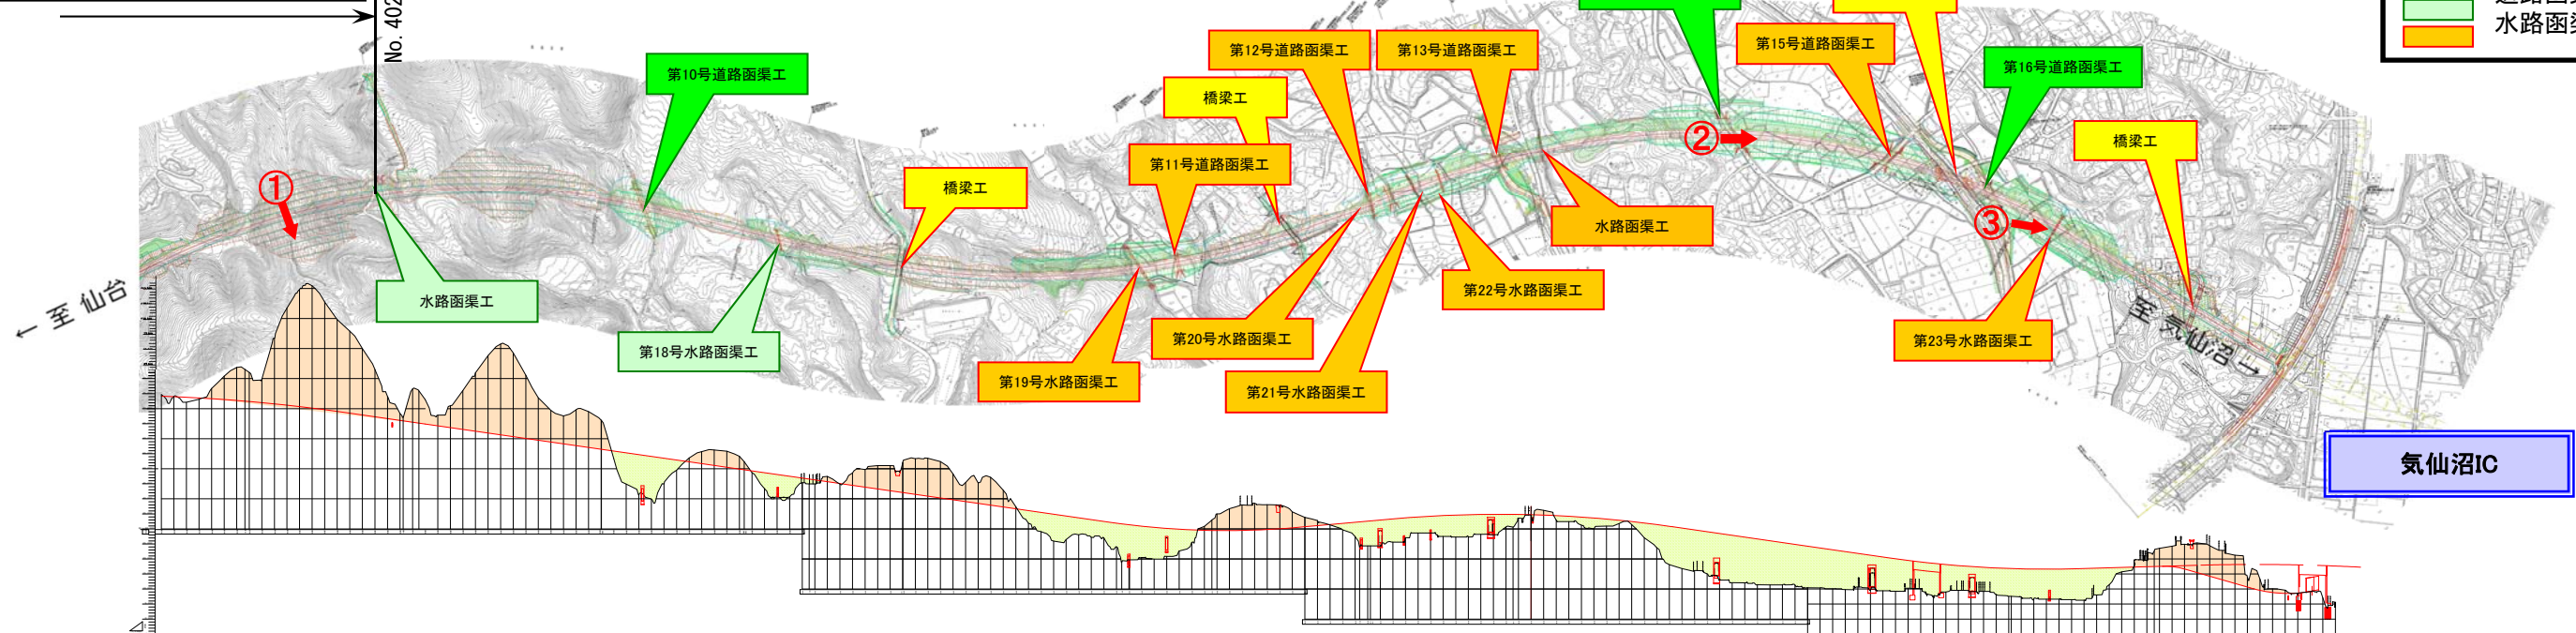

- ### 〔凡例〕
- 橋梁・こ道橋
  - トンネル
  - 道路函渠
  - 水路函渠

気仙沼IC